



PLANTA COBERTURA
escala 1:50

Telha Fibro-Cimento
Inclinação: 15%

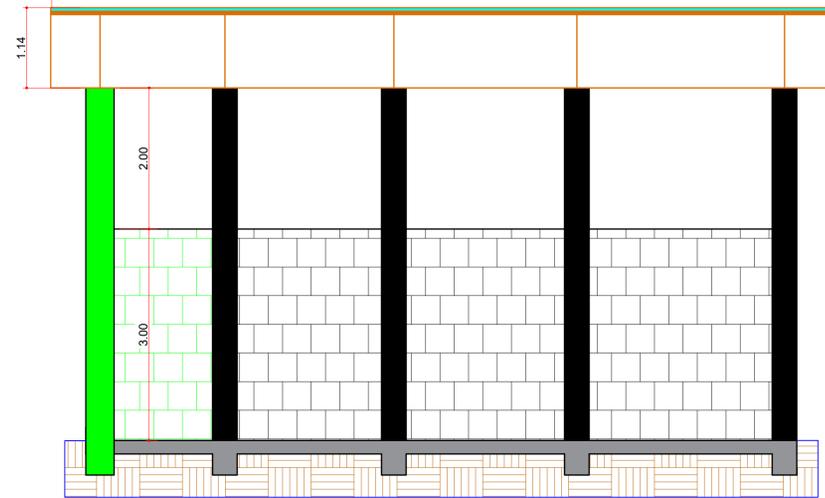


PLANTA BAIXA
Sala Recepção
escala 1:75

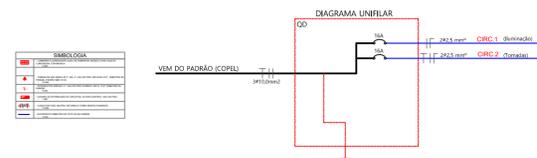


QUADRO DE CARGAS - QDG


Circuitos	AR	Tomada	Ilumin	Potência (W)	Tensão (V)	Carga (W)	FP	Carga (VA)	I(A)	Prot. Disj. (A)	Fiação (mm²)	Observações
				100								
1			05	64	127	320	0.92	350	2.80	16	2.5	Iluminação
2		07		200	127	1400	0.92	1522	12	20	2.5	Tomadas

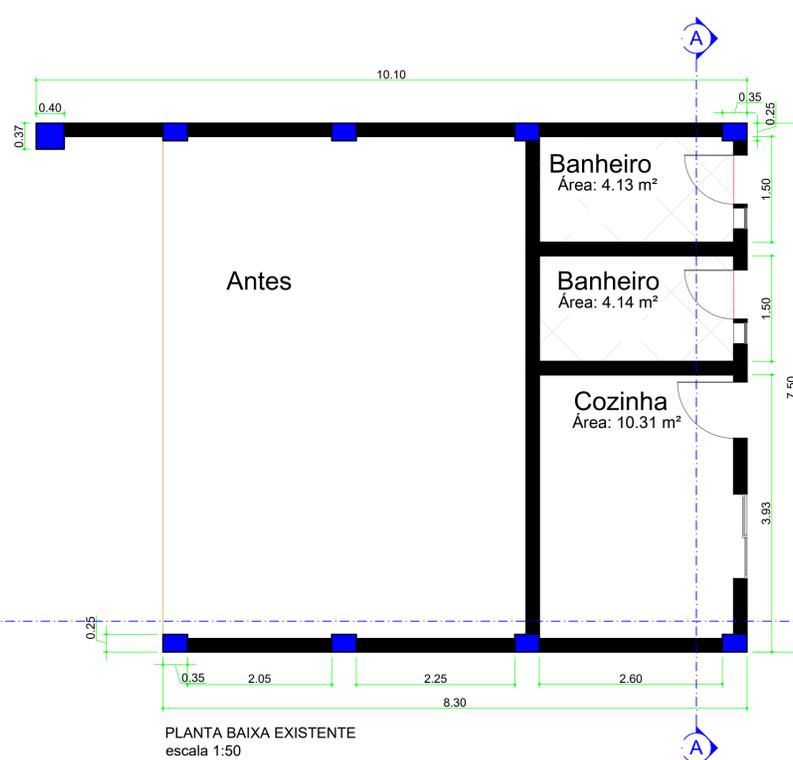


PLANTA BAIXA EXISTENTE
escala 1:50

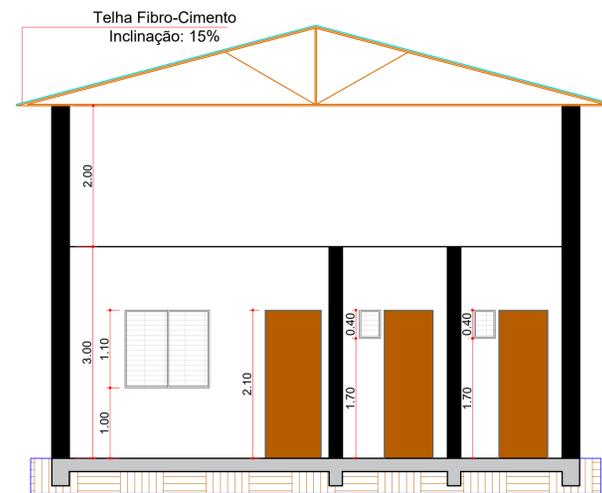

PLANTA BAIXA
Sala Recepção
escala 1:75

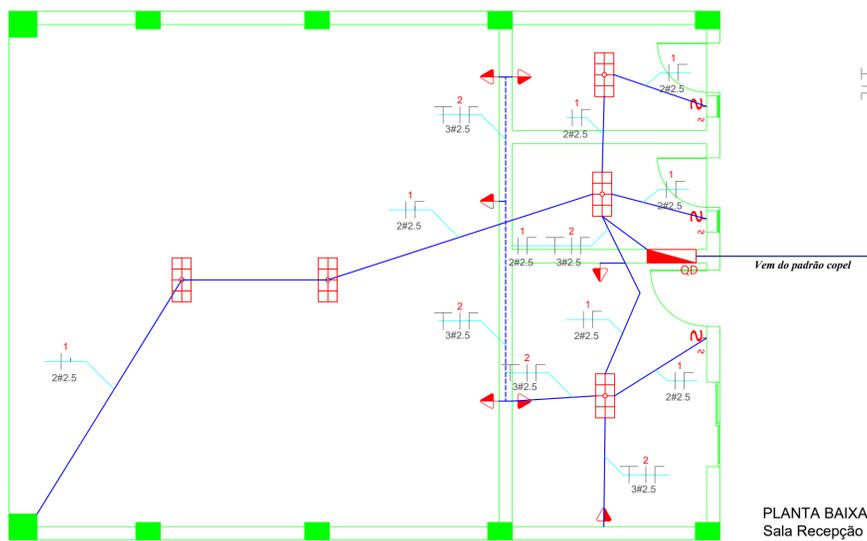

PLANTA BAIXA
Sala Recepção
escala 1:75

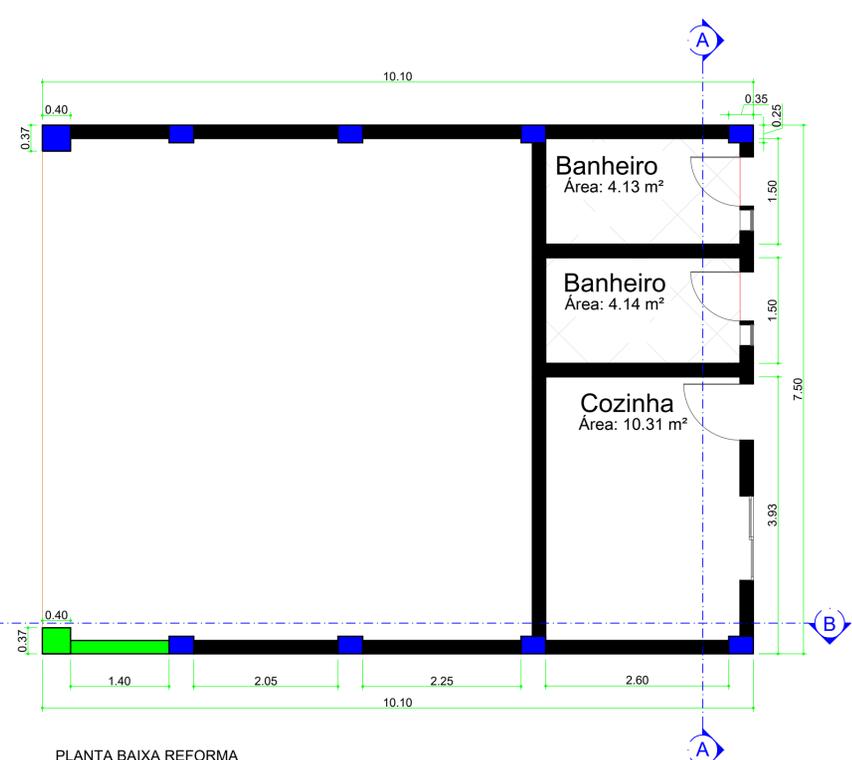

PLANTA BAIXA REFORMA
escala 1:50

PREFEITURA DO MUNICÍPIO
SALTO DO ITARARÉ
ASSESSORIA DE PLANEJAMENTO



* QUALQUER ALTERAÇÃO NO PROJETO ARQUITETÔNICO, SEM PRÉVIO CONSENTIMENTO DO RESPONSÁVEL TÉCNICO, IMPLICA NO DANELAMENTO DA RRT (REGISTRO DE RESPONSABILIDADE TÉCNICA).
* NA OCORRÊNCIA DE DÚVIDAS SOBRE TODO E QUALQUER SERVIÇO, DEVERÁ SER CONSULTADO O RESPONSÁVEL TÉCNICO, ANTES DA EXECUÇÃO.
* O PROFISSIONAL HABILITADO, RESERVA OS DIREITOS AUTORAIS E PATRIMONIAIS SOBRE O PROJETO ARQUITETÔNICO, AO ARTIGO 184 DO CÓDIGO PENAL E LEI Nº 5.988 DO CÓDIGO CIVIL.
* A CONTRATAÇÃO DE MÃO-DE-OBRA E A COMPRA DOS MATERIAIS NÃO É RESPONSABILIDADE DO ARQUITETO.
* REFERENTE A EXECUÇÃO DA OBRA, INICIALMENTE O LOCAL DE ATERRRO DEVE SER COMPACTADO EM CAMADAS DE 20 CM DE TERRA PURA, PARA QUE FUTURAMENTE NÃO OCORRAM TRINCAS E SOLAPAMENTO DO PISO.
* APLICAR 2 DEMÃOS DE IMPERMEABILIZANTE SOBRE A VIGA BALDRAME, ENVOLVENDO A PARTE SUPERIOR, E TAMBÉM 30 CM NAS LATERAIS, POR TODA A SUA EXTENÇÃO.

CARIMBO: _____ ASSINATURA: _____
PREFEITO
PAULO SERGIO FRAGOSO DA SILVA
RESPONSÁVEL TÉCNICO
MURILO DOMICIANO
ENGENHEIRO CIVIL
CREA PR-176781/D

TÍTULO:
IMPLANTAÇÃO DE BARRACÃO DE ARMAZENAMENTO DE RESÍDUOS
TIPO DE OBRA:
BARRACÃO DE ARMAZENAMENTOS DE RESÍDUOS
PROPRIETÁRIO:
PREFEITURA MUNICIPAL DE SALTO DO ITARARÉ
LOCAL DA OBRA:
ESTRADA RURAL
CIDADE/ESTADO DA OBRA:
SALTO DO ITARARÉ / PR
DESENHO:
MURILO DOMICIANO
DATA:
10/06/22
ÁREA:
75,75 m²
ESCALA(S):
1/75
FOLHA:
01/01