
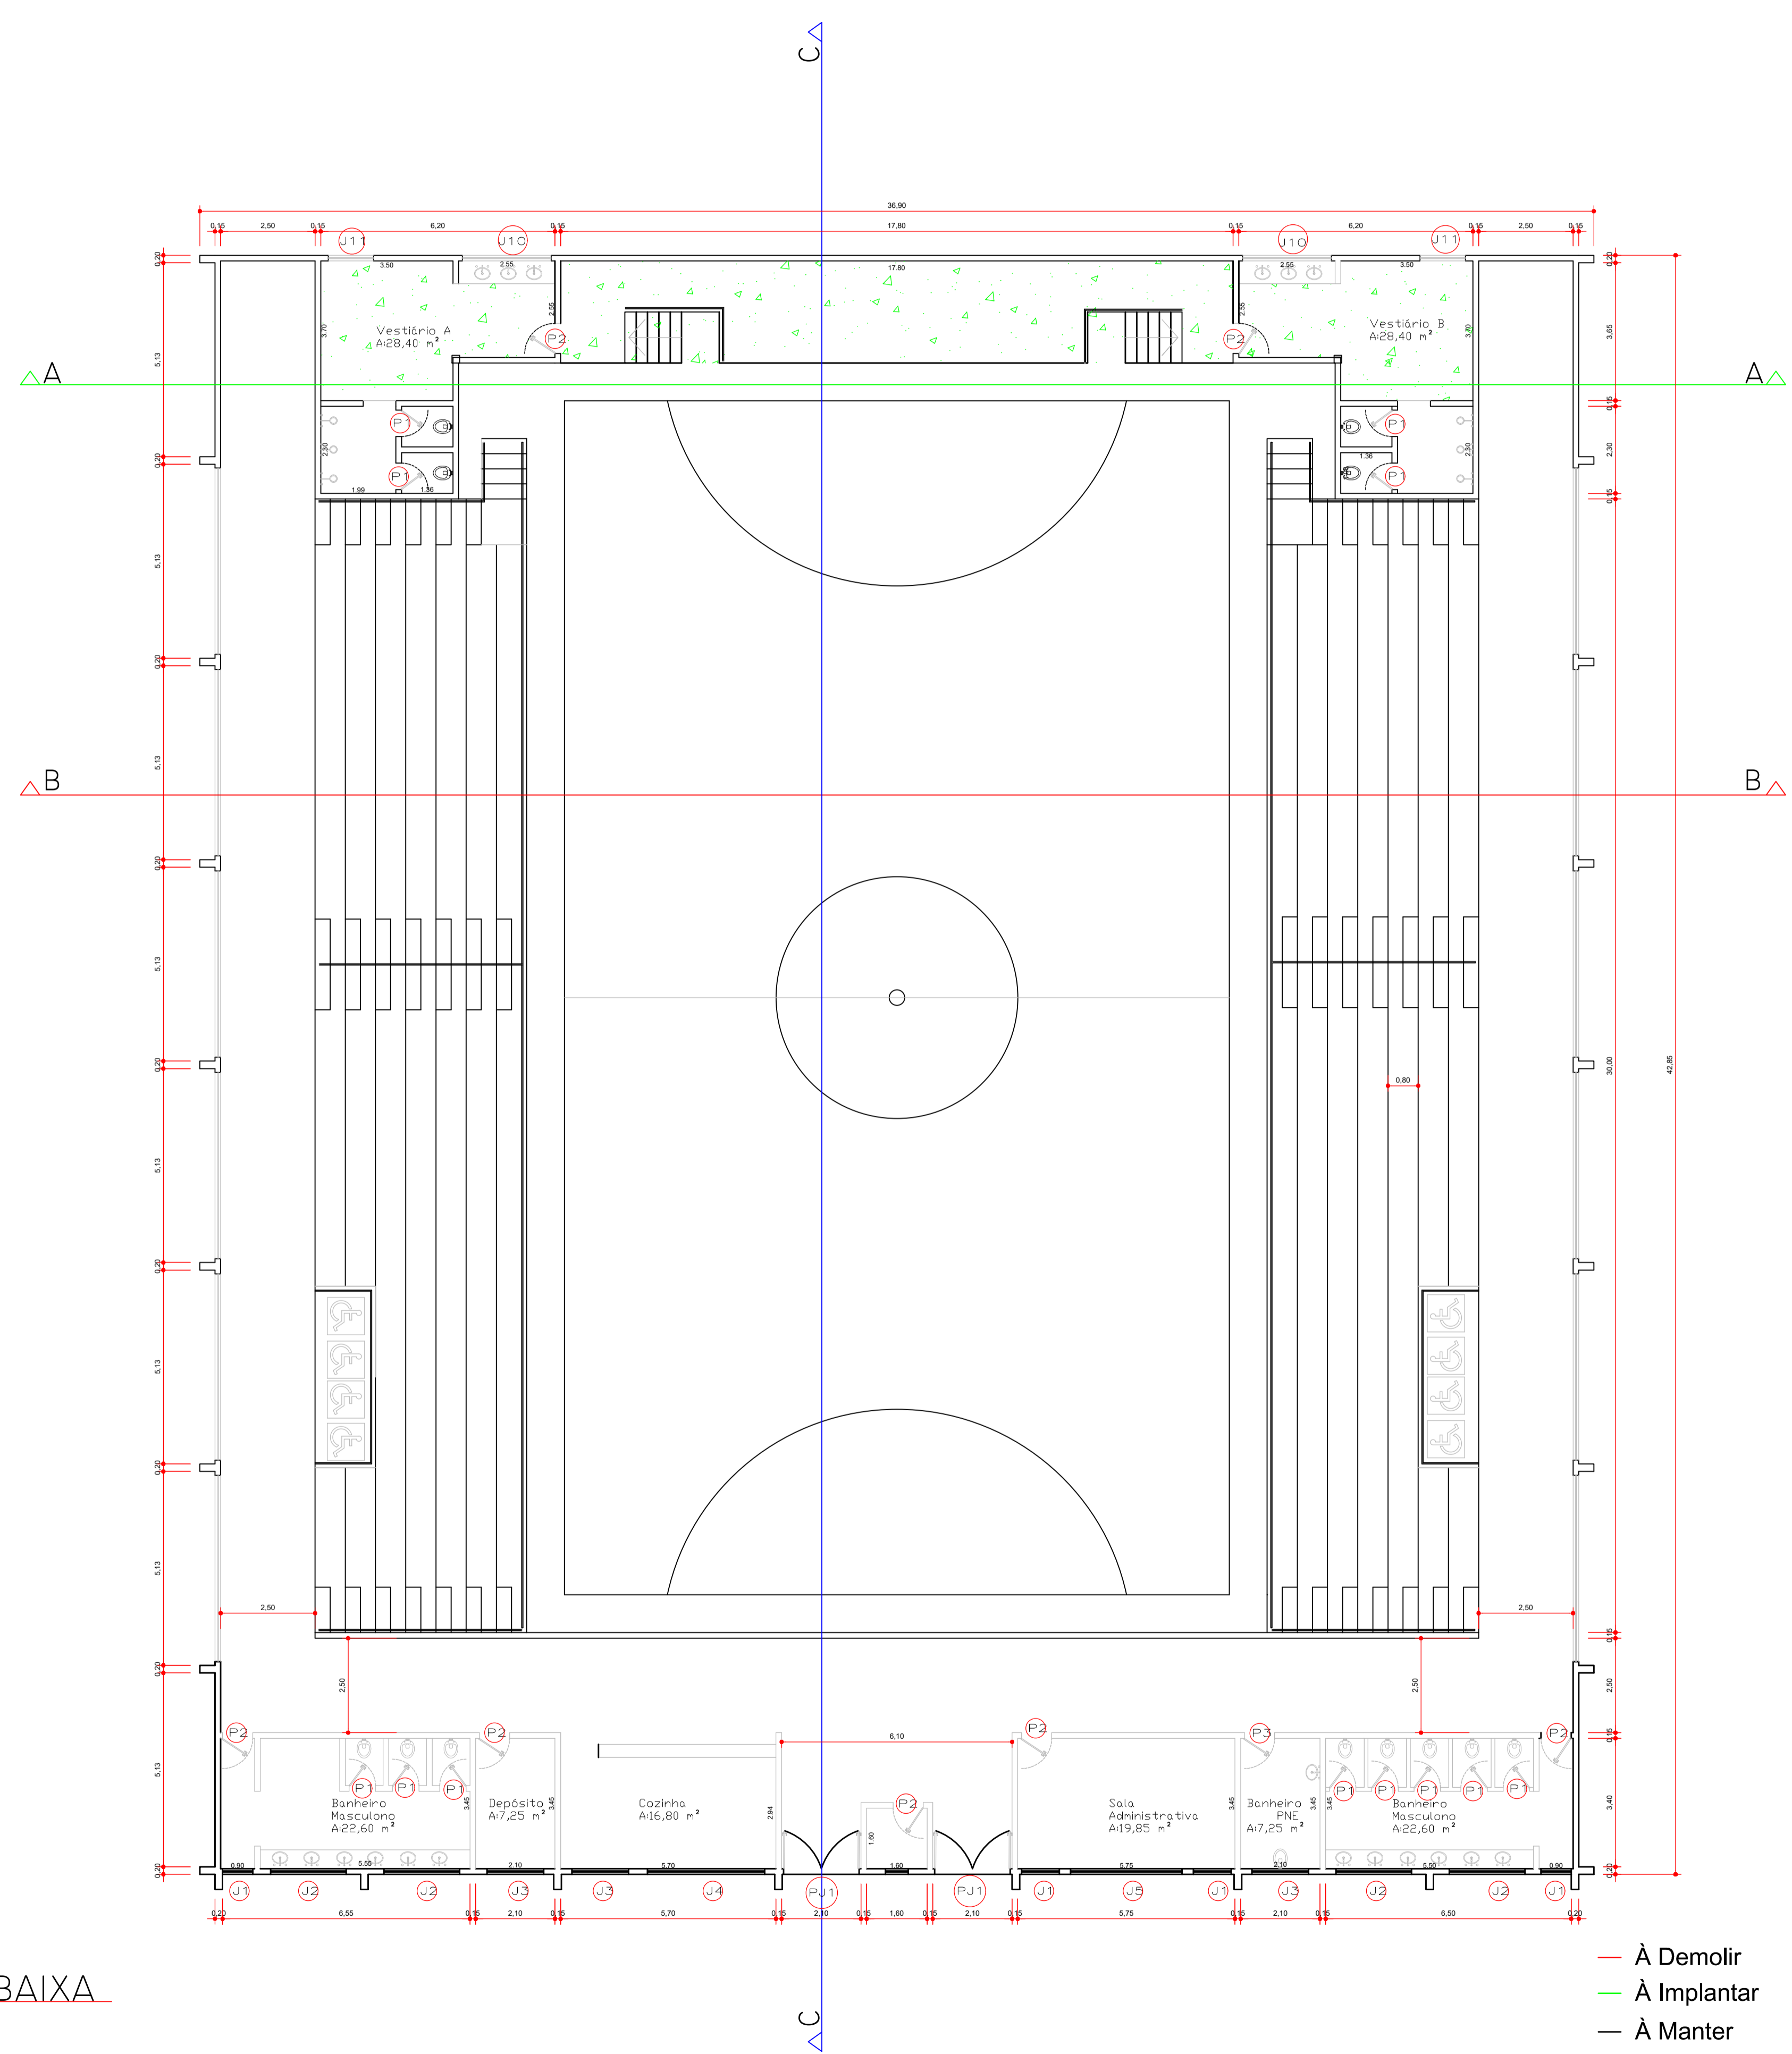


PLANTA BAIXA

RELAÇÃO DE ESQUADRIAS

JANELAS DE VIDRO TEMPERADO				
CÓDIGO	QUANT.	DIMENSÕES	PEITORIL	TIPO
J1	04	75x45	180	BASCULANTE
J2	04	195x45	180	BASCULANTE
J3	03	150x45	180	BASCULANTE
J4	01	300x45	180	BASCULANTE
J5	01	200x45	180	BASCULANTE
J6	04	265x140	300	BASCULANTE
J7	12	500x140	300	BASCULANTE
J8	01	200x50	250	BASCULANTE
J9	04	200x100	200	BASCULANTE
J10	02	235x50	210	BASCULANTE
J11	02	120x50	210	BASCULANTE
PORTA ANTI-PÂNICO				
PA1	03	120x210		ABRIR
PORTA JANELA DE VIDRO TEMPERADO				
PJ1	03	200x210		ABRIR
PJ2	02	140x210		CORRER
PORTAS DE MADEIRA				
P1	02	60x210		ABRIR
P2	04	90x210		ABRIR
P3	05	90x210		ABRIR

ARQUITETÔNICO		FOLHA: 03/07
PROJETO REFORMA DO GINÁSIO DE ESPORTES ENDEREÇO: RUA MANDEL BETO LEAL, 179 PREFEITURA MUNICIPAL DE SALTO DO ITARARÉ		
Quadro de Áreas Área do terreno: 3575,38 m² Área construída: 1546,88 m² Taxa de ocupação: 43,26 %	Localização: 	
PREFEITURA DO MUNICÍPIO SALTO DO ITARARÉ ASSESSORIA DE PLANEJAMENTO		RESPONSÁVEL TÉCNICO MURILO DOMICIANO ENGENHEIRO CIVIL CREA PR-176781/D
APROVAÇÃO: PAULO SERGIO FRAGOSO DA SILVA:7909 5526968	Assinado de forma digital por PAULO SERGIO FRAGOSO DA SILVA:79095526968 Dados: 2021.05.04 11:29:13 -03'00'	MUNICIPI O DE SALTO DO ITARARÉ:7 69208340 00187
Data: 20/04/21	Escala: 1/125	Desenhista: MURILO DOMICIANO


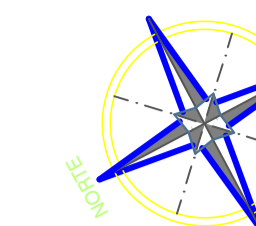


PLANTA BAIXA

RELAÇÃO DE ESQUADRIAS



JANELAS DE VIDRO TEMPERADO				
CÓDIGO	QUANT.	DIMENSÕES	PEITORIL	TIPO
J1	04	75x45	180	BASCULANTE
J2	04	195x45	180	BASCULANTE
J3	03	150x45	180	BASCULANTE
J4	01	300x45	180	BASCULANTE
J5	01	200x45	180	BASCULANTE
J6	04	265x140	300	BASCULANTE
J7	12	500x140	300	BASCULANTE
J8	01	200x50	250	BASCULANTE
J9	04	200x100	200	BASCULANTE
J10	02	235x50	210	BASCULANTE
J11	02	120x50	210	BASCULANTE
PORTA ANTI-PÂNICO				
PA1	03	120x210		ABRIR
PORTA JANELA DE VIDRO TEMPERADO				
PJ1	03	200x210		ABRIR
PJ2	02	140x210		CORRER
PORTAS DE MADEIRA				
CÓDIGO	QUANT.	DIMENSÕES		TIPO
P1	02	60x210		ABRIR
P2	04	90x210		ABRIR
P3	05	90x210		ABRIR

ARQUITETÔNICO		FOLHA: 04/07
PROJETO REFORMA DO GINÁSIO DE ESPORTES ENDEREÇO: RUA MANDEL BETO LEAL, 179 PREFEITURA MUNICIPAL DE SALTO DO ITARARÉ		
Quadro de Áreas Área do terreno: 3575,38 m² Área construída: 1546,88 m² Taxa de ocupação: 43,26 %	Localização: 	
 PREFEITURA DO MUNICÍPIO SALTO DO ITARARÉ ASSESSORIA DE PLANEJAMENTO		RESPONSÁVEL TÉCNICO MURILO DOMICIANO ENGENHEIRO CIVIL CREA PR-176781/D
APROVAÇÃO: PAULO SERGIO FRAGOSO DA SILVA:79095526968 Assinado de forma digital por PAULO SERGIO FRAGOSO DA SILVA:79095526968 Dados: 2021.05.04 11:30:19 -03'00'		
MUNICIPIO DE SALTO DO ITARARÉ:7834000187 Assinado de forma digital por MUNICIPIO DE SALTO DO ITARARÉ:7834000187 Dados: 2021.05.04 11:41:19 -03'00'		
Data: 20/04/21	Escala: 1/125	Desenhista: MURILO DOMICIANO

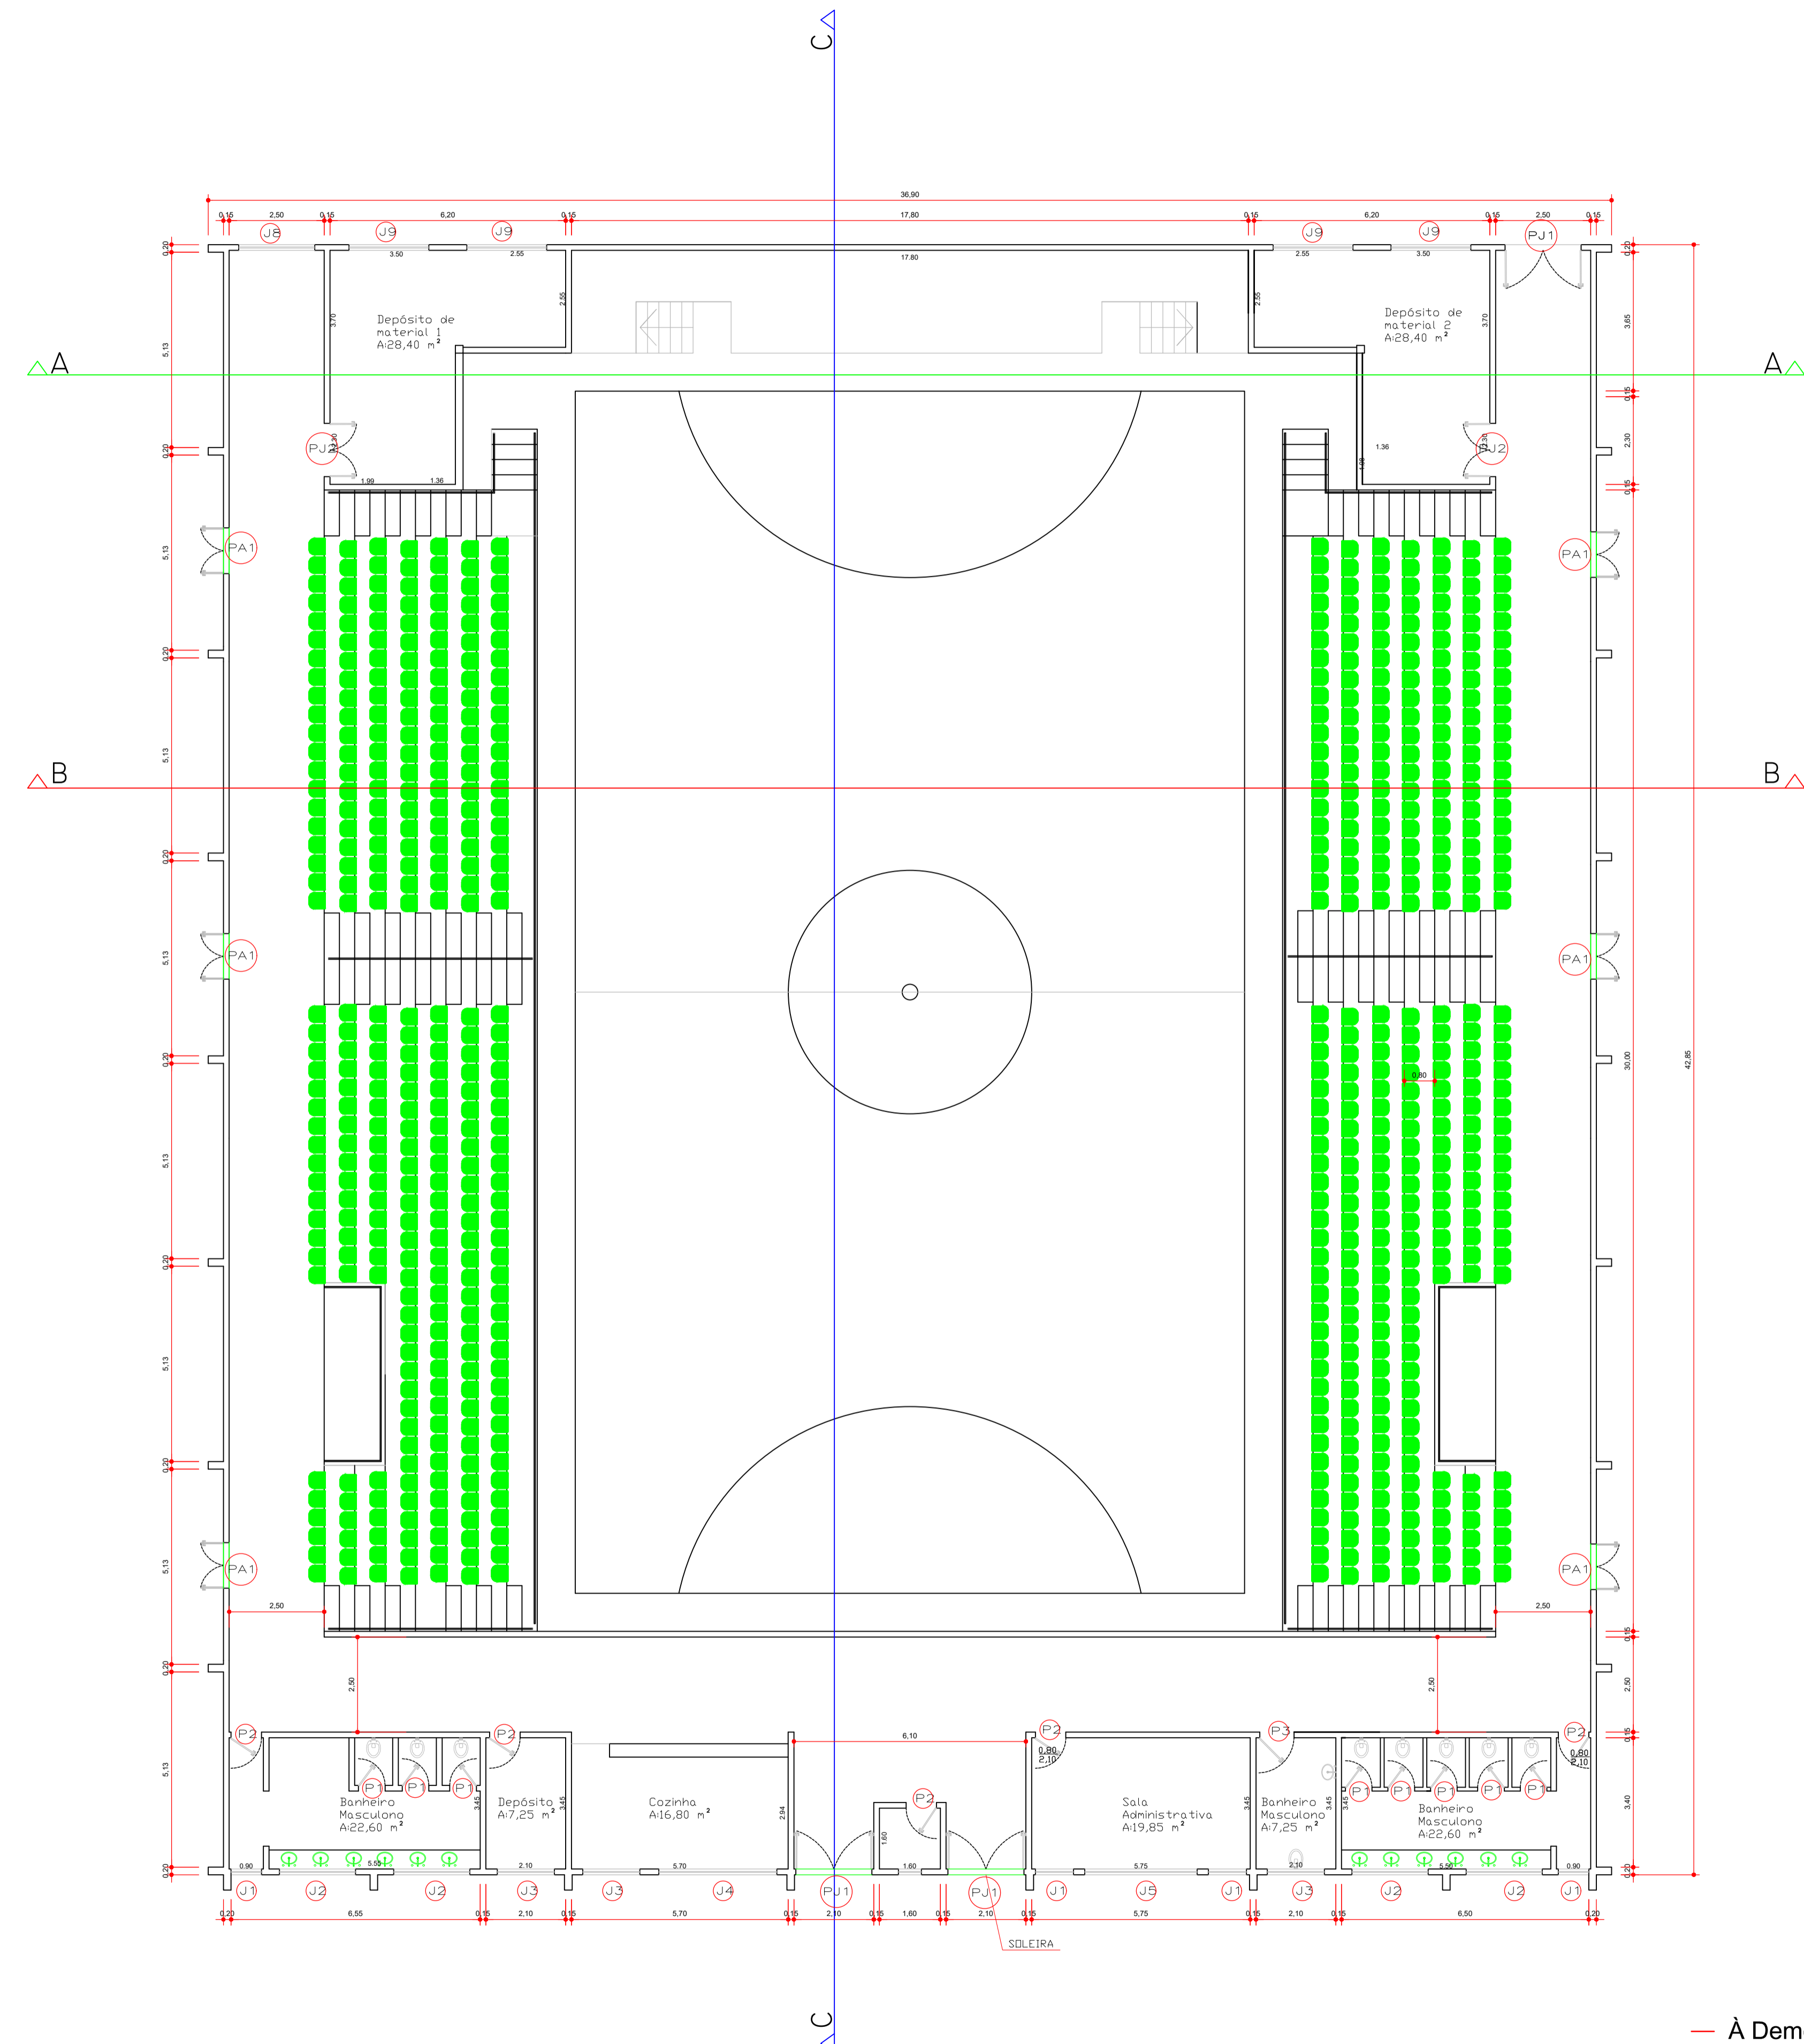
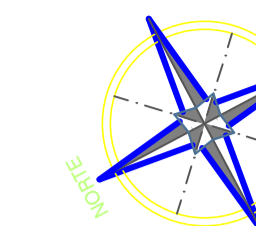


PLANTA BAIXA

- À Demolir
- À Implantar
- À Manter

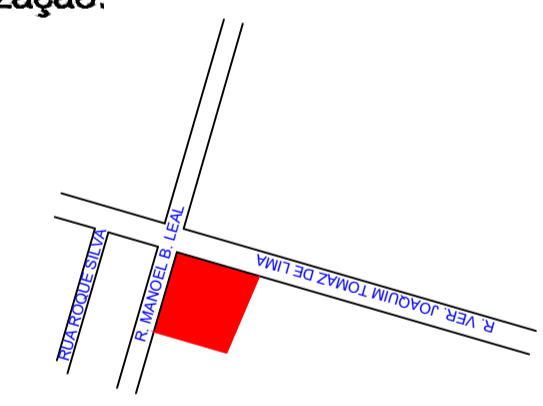

ARQUITETÔNICO		FOLHA: 05/07
PROJETO REFORMA DO GINÁSIO DE ESPORTES ENDEREÇO: RUA MANDEL BETO LEAL, 179		
PREFEITURA MUNICIPAL DE SALTO DO ITARARÉ		
Quadro de Áreas Área do terreno: 3575,38 m ² Área construída: 1546,88 m ² Taxa de ocupação: 43,26 %	Localização: 	
 PREFEITURA DO MUNICÍPIO SALTO DO ITARARÉ ASSESSORIA DE PLANEJAMENTO		RESPONSÁVEL TÉCNICO MURILO DOMICIANO ENGENHEIRO CIVIL CREA PR-176781/D
APROVAÇÃO: MUNICÍPIO DE SALTO DO ITARARÉ: 76920834000187	Assinado de forma digital por PAULO SERGIO FRAGOSO DA SILVA: 79095526968 ITARARÉ: 76920834000187 Dados: 2021.05.04 16:12:54 -03'00'	PAULO SERGIO FRAGOSO DA SILVA: 79095526968 Assinado de forma digital por PAULO SERGIO FRAGOSO DA SILVA: 79095526968 Dados: 2021.05.04 16:16:41 -03'00'
Data: 20/04/21	Escala: 1/125	Desenhista: MURILO DOMICIANO



PREFEITURA MUNICIPAL DO SALTO DO ITARARÉ - PARANÁ

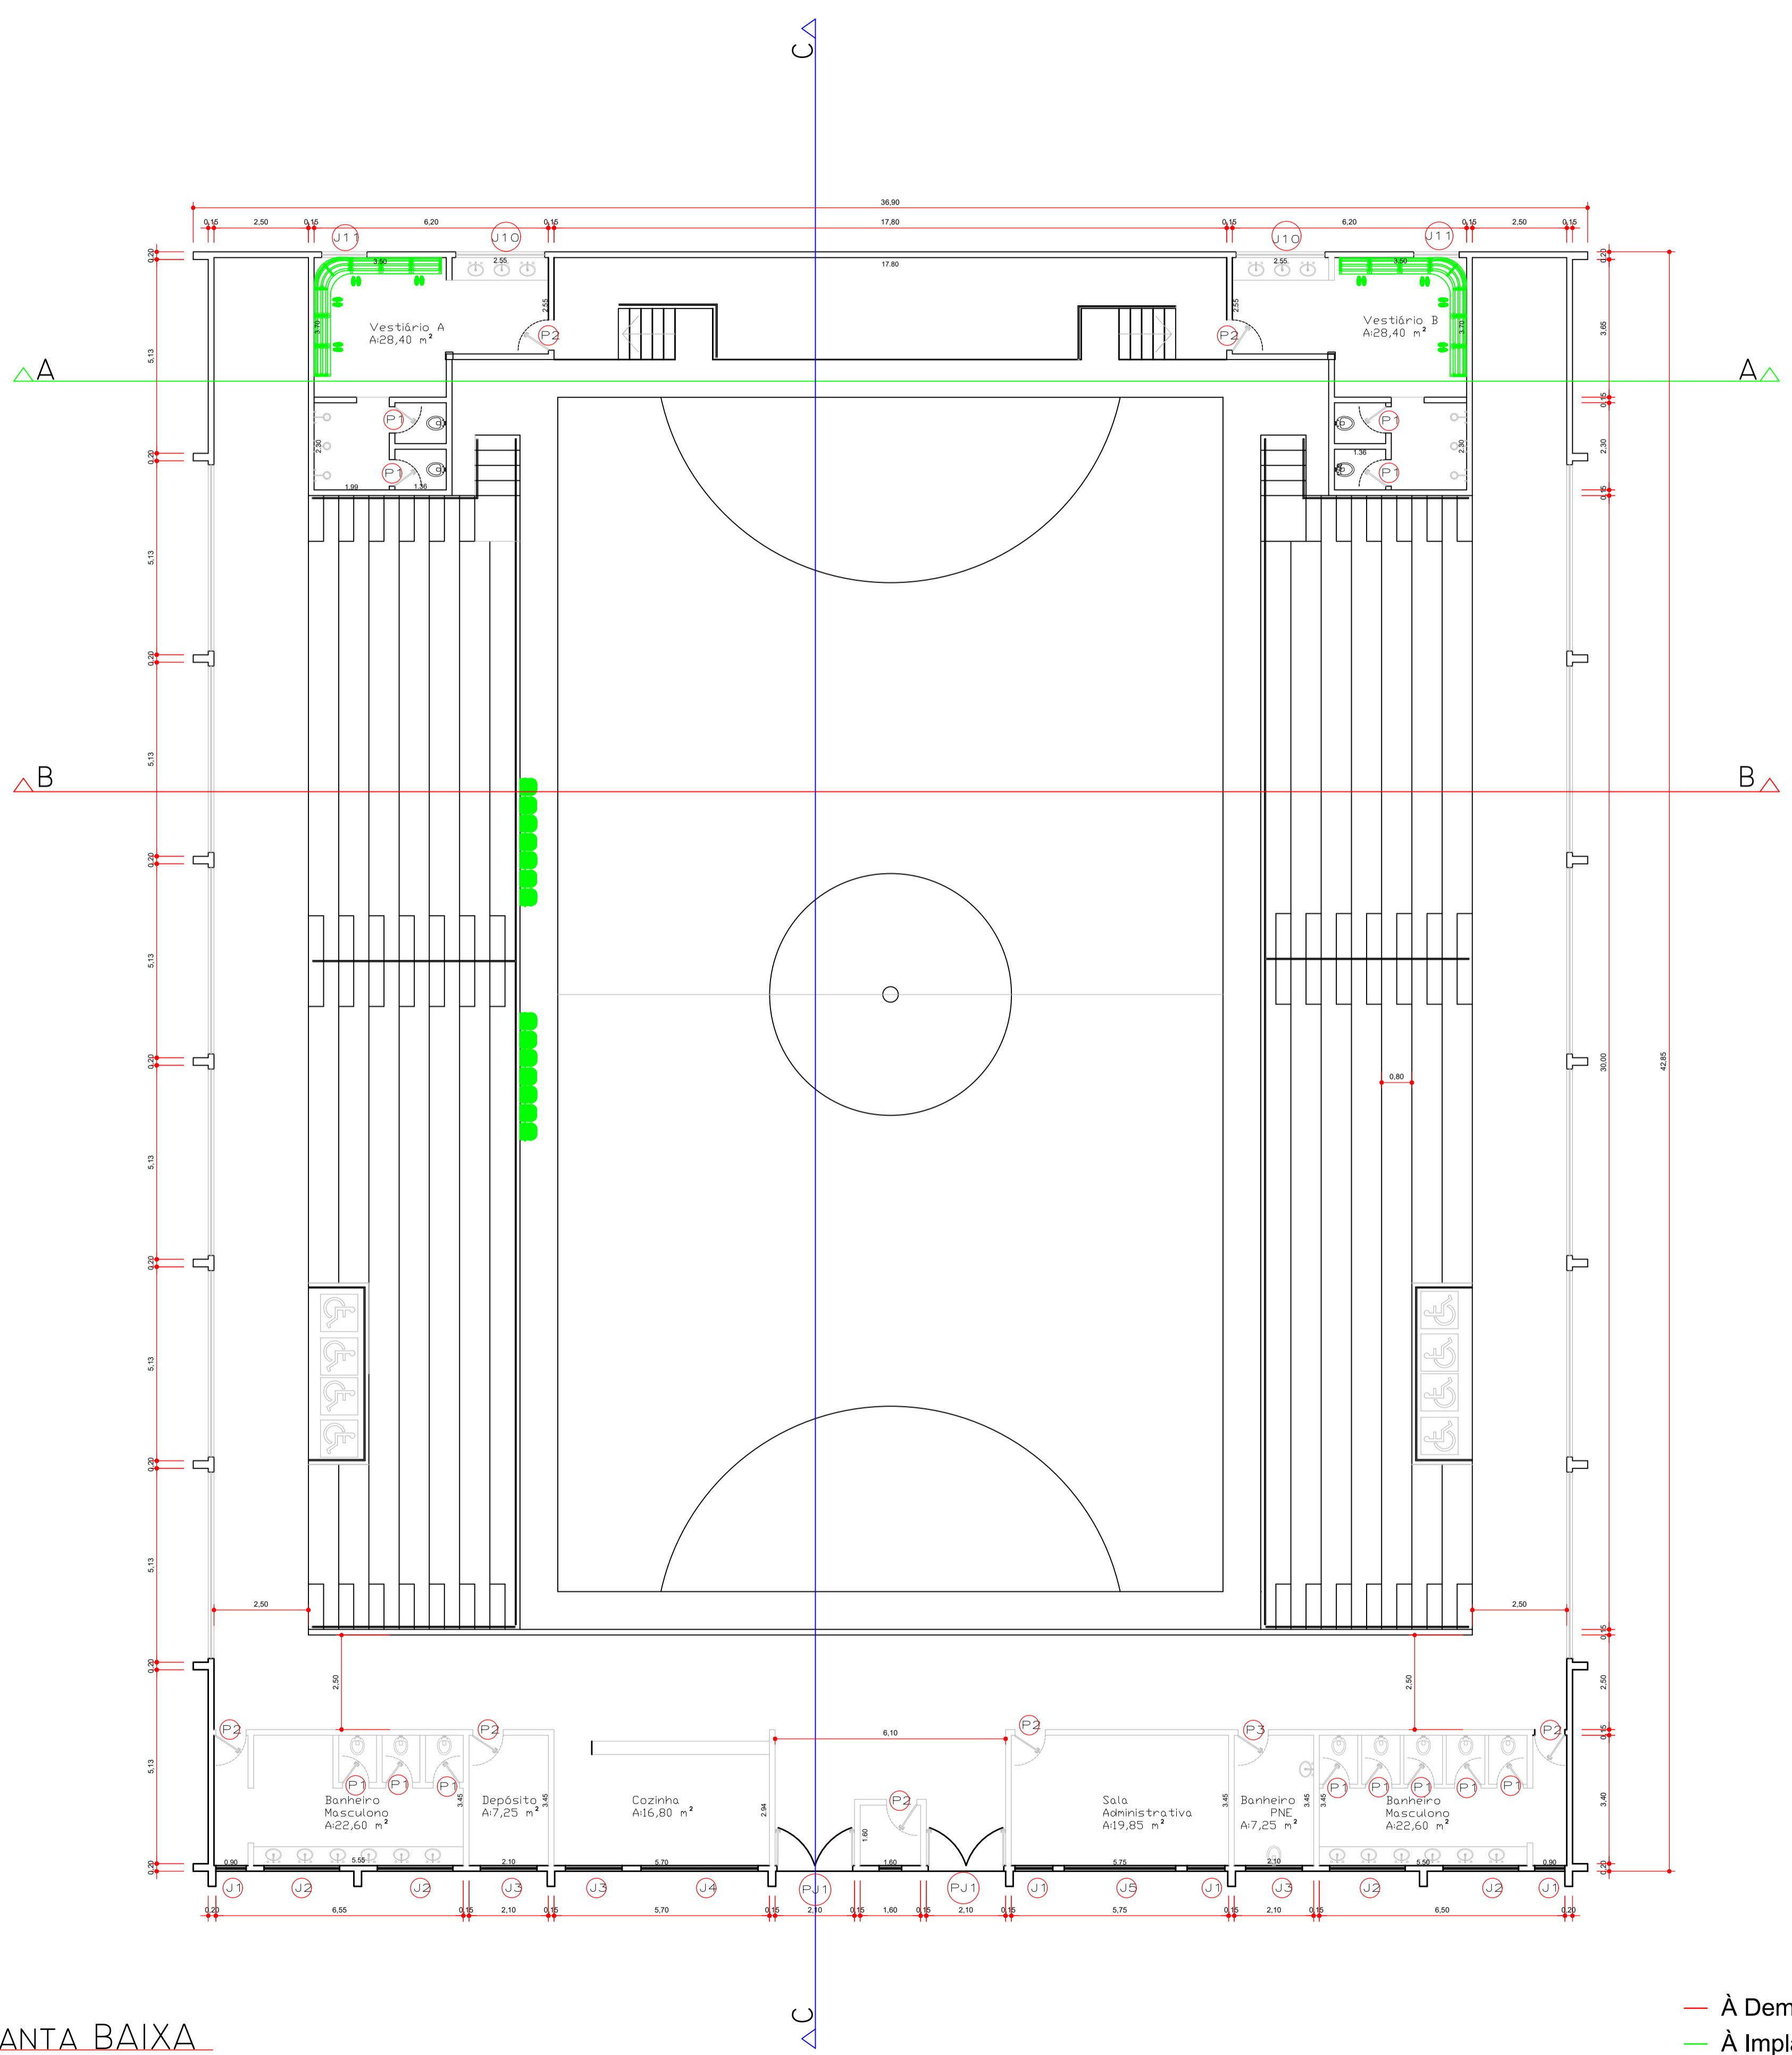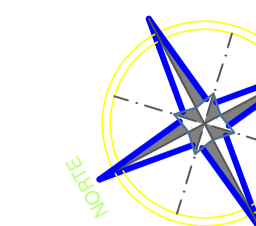


PLANTA BAIXA

- À Demolir
- À Implantar
- À Manter

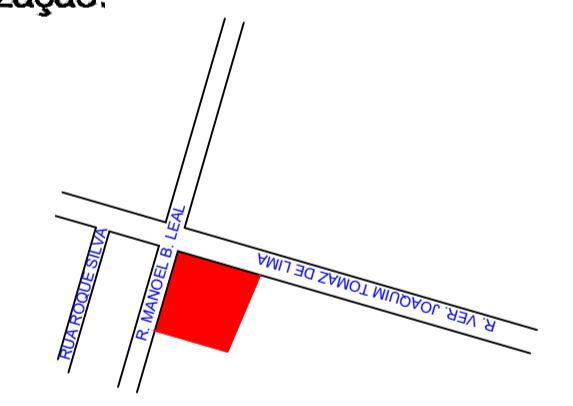
ARQUITETÔNICO		FOLHA: 06/07
PROJETO REFORMA DO GINÁSIO DE ESPORTES ENDEREÇO: RUA MANDEL BETO LEAL, 179		
PREFEITURA MUNICIPAL DE SALTO DO ITARARÉ		
Quadro de Áreas Área do terreno: 3575,38 m² Área construída: 1546,88 m² Taxa de ocupação: 43,26 %	Localização: 	
 PREFEITURA DO MUNICÍPIO SALTO DO ITARARÉ ASSESSORIA DE PLANEJAMENTO		RESPONSÁVEL TÉCNICO MURILO DOMICIANO ENGENHEIRO CIVIL CREA PR-176781/D
APROVAÇÃO: MUNICÍPIO DE SALTO DO ITARARÉ: 76920834000187	Assinado de forma digital por MUNICÍPIO DE SALTO DO ITARARÉ: 76920834000187 Dados: 2021.05.04 16:13:56 -03'00'	Assinado de forma digital por PAULO SERGIO FRAGOSO DA SILVA: 79095526968 Dados: 2021.05.04 16:15:27 -03'00'
Data: 20/04/21	Escala: 1/125	Desenhista: MURILO DOMICIANO

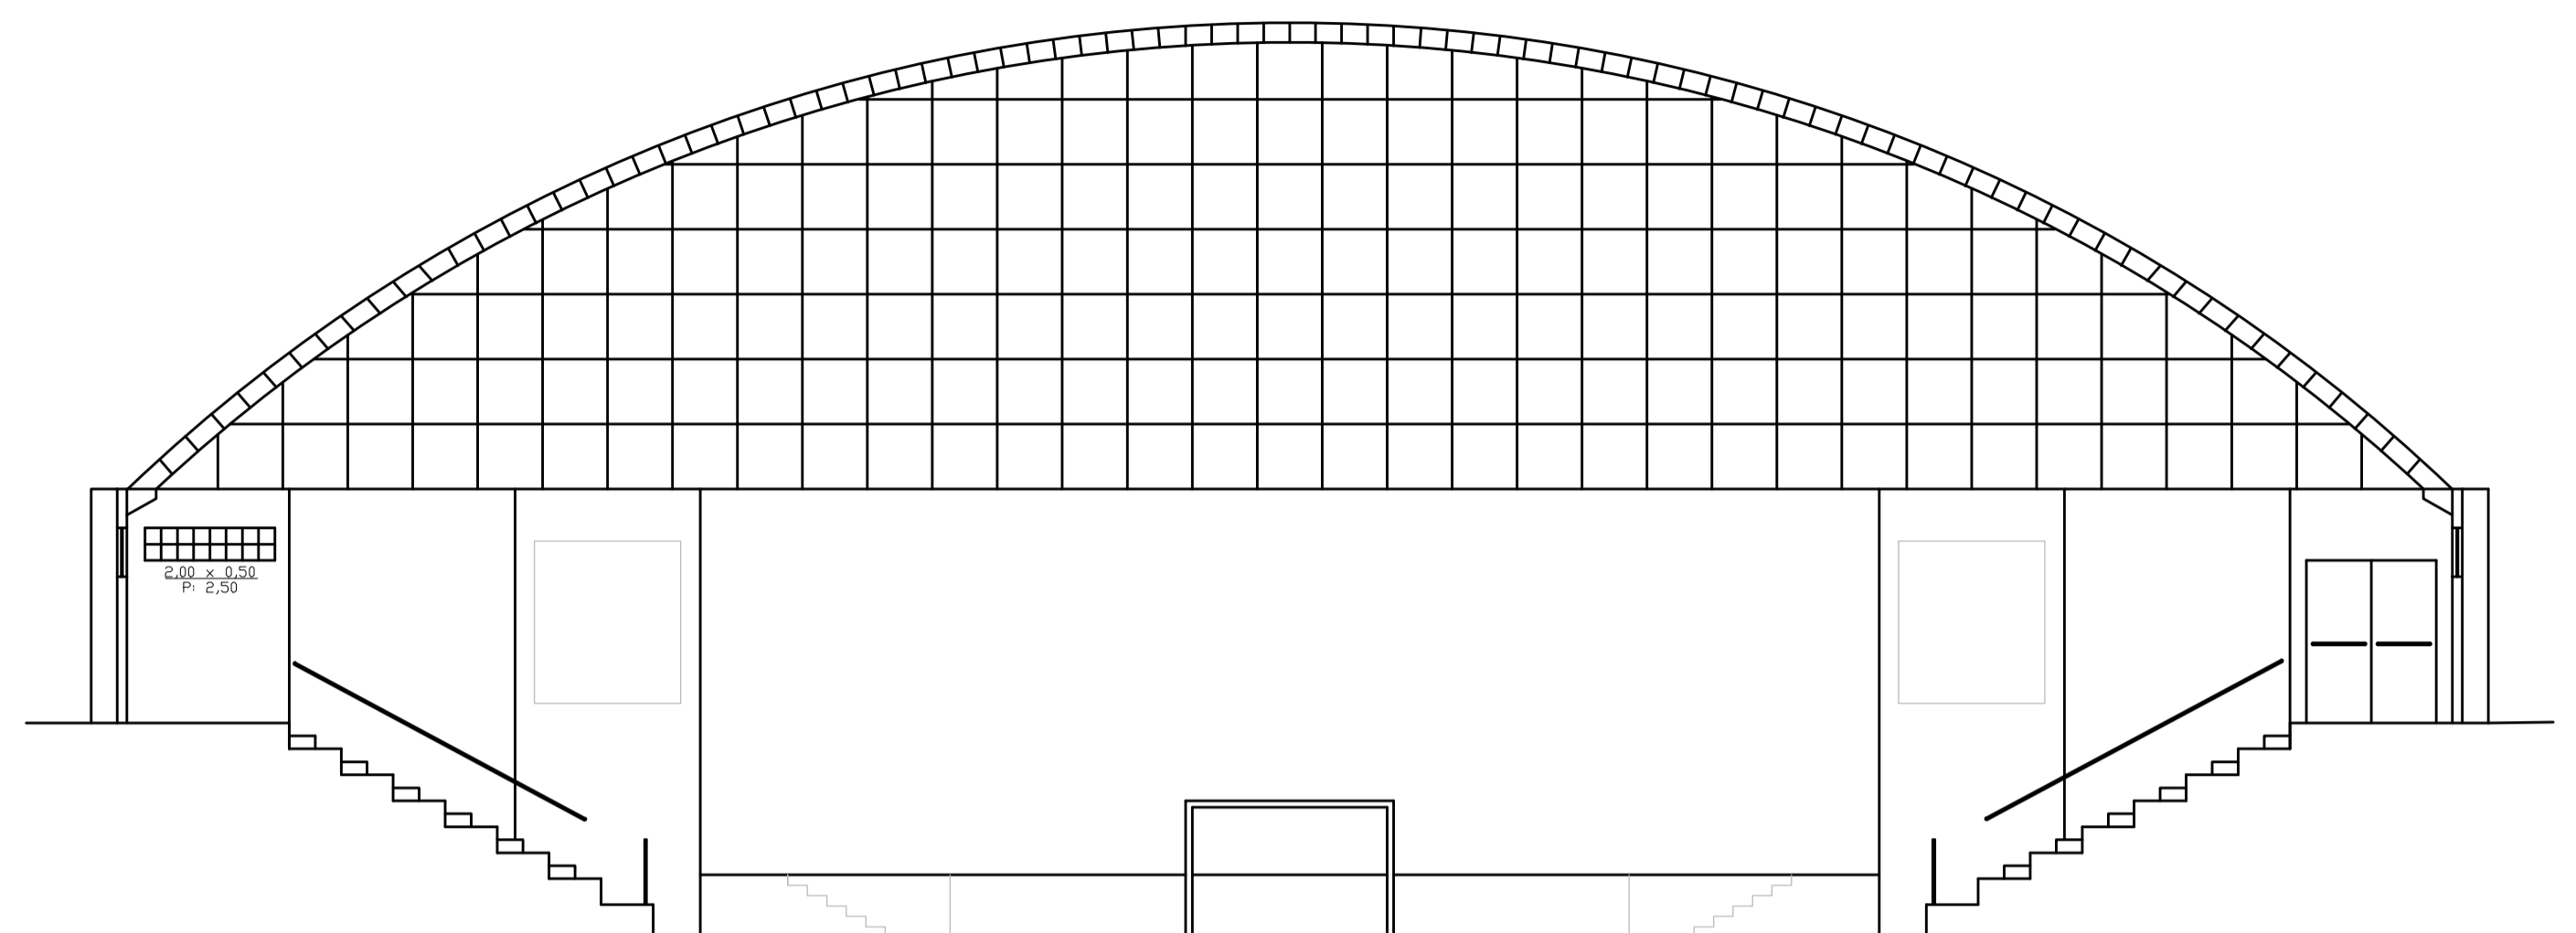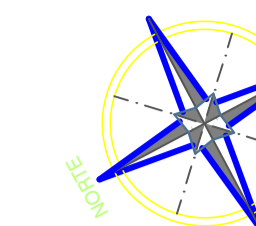


CORTE B-B

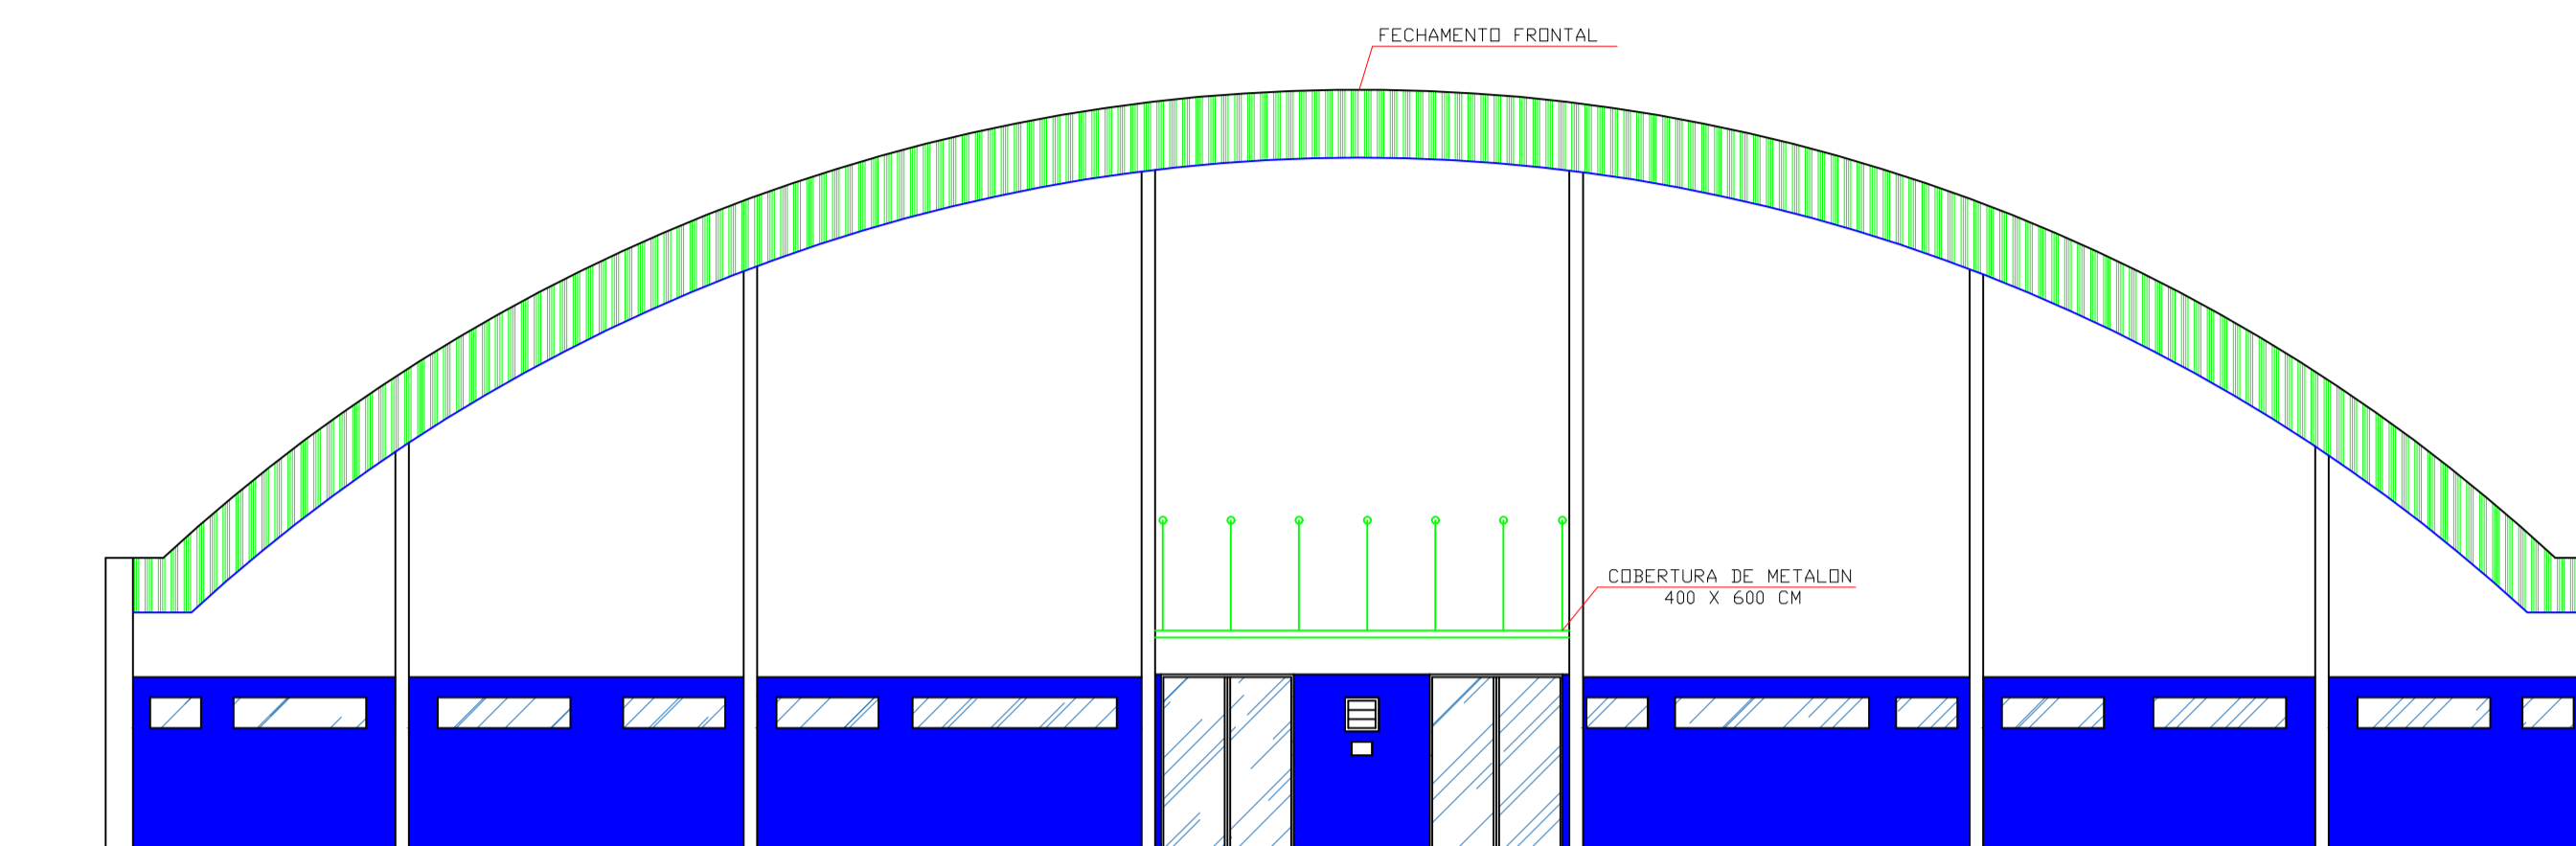

FACHADA

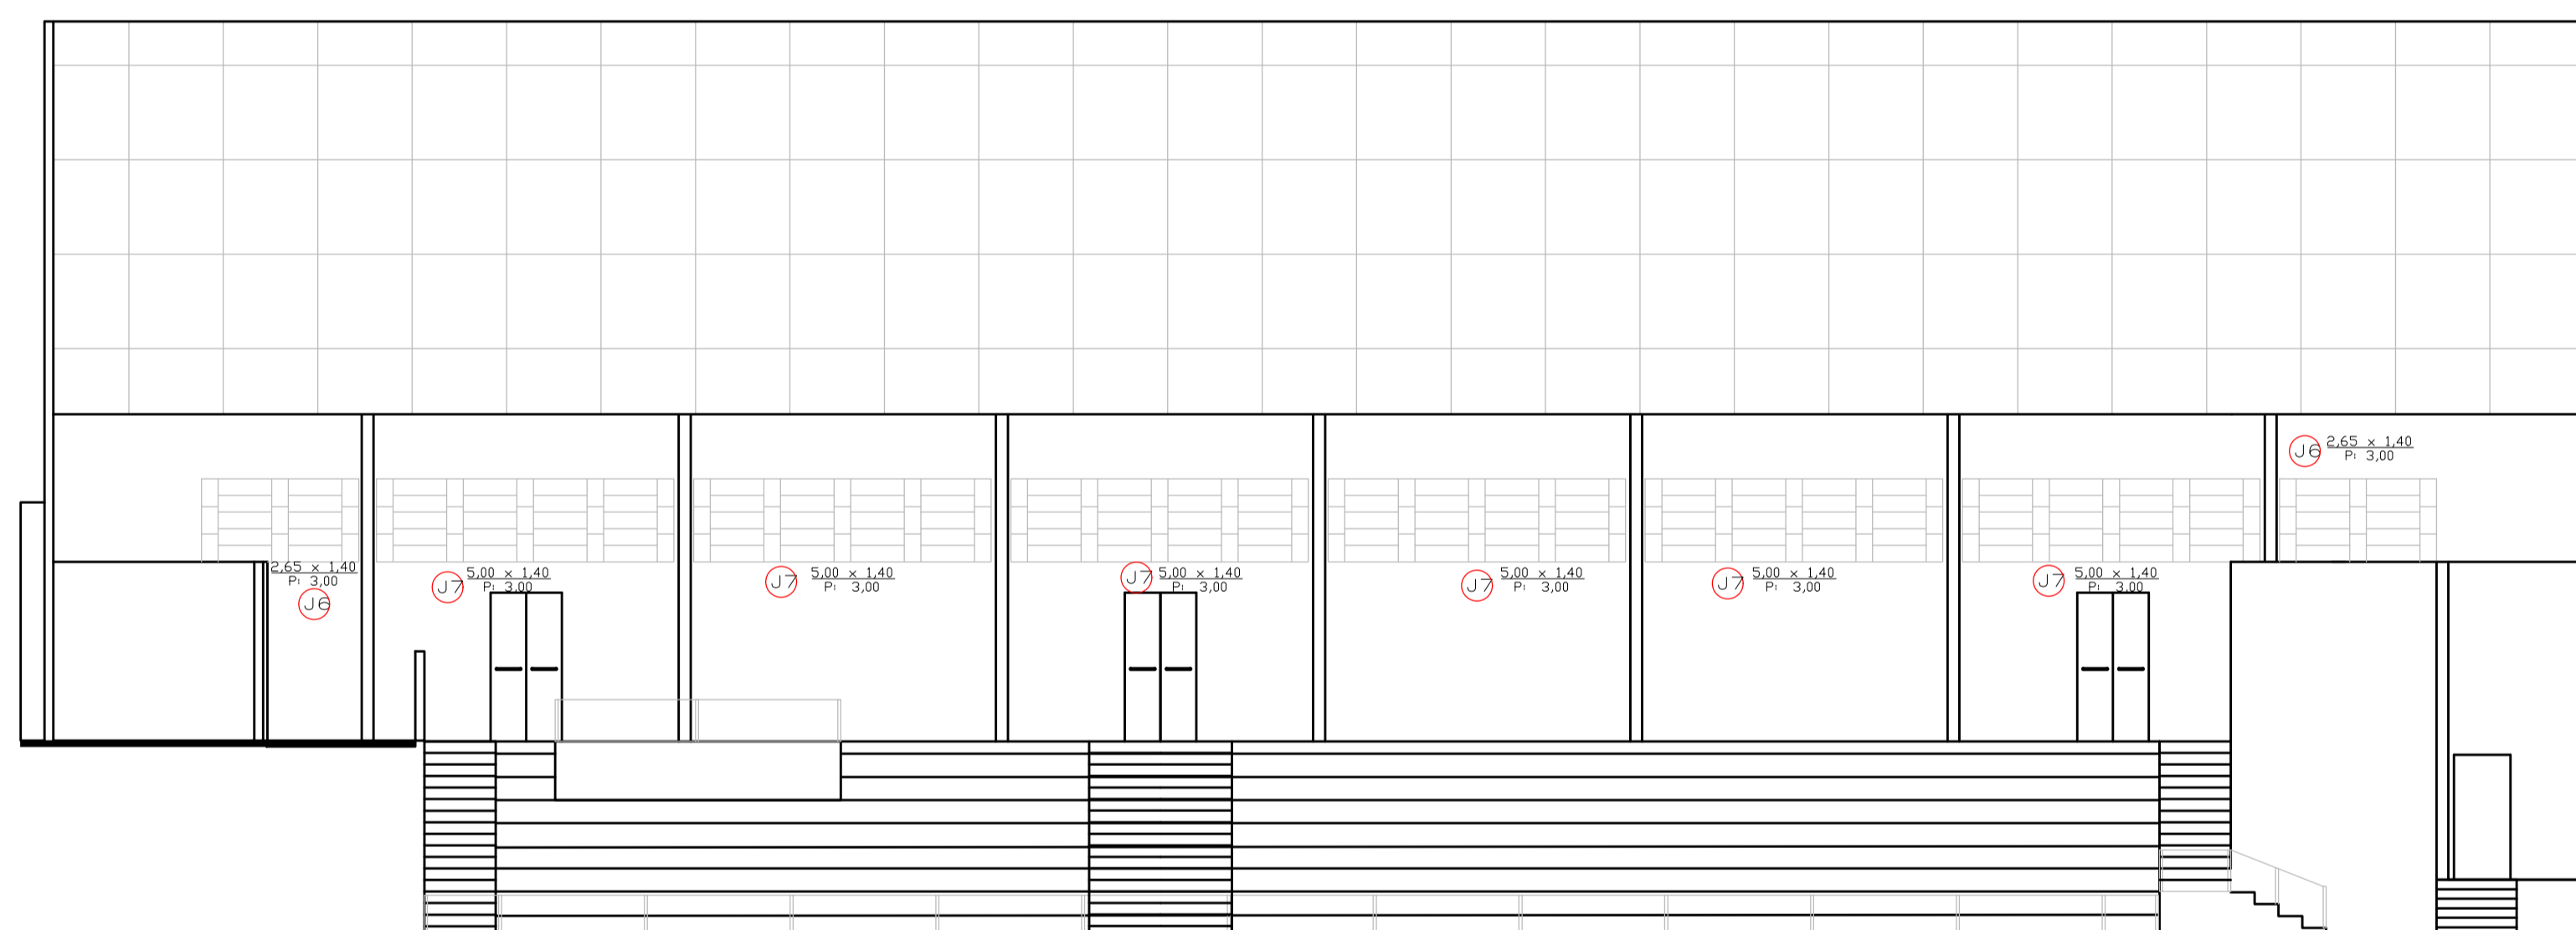

CORTE C-C

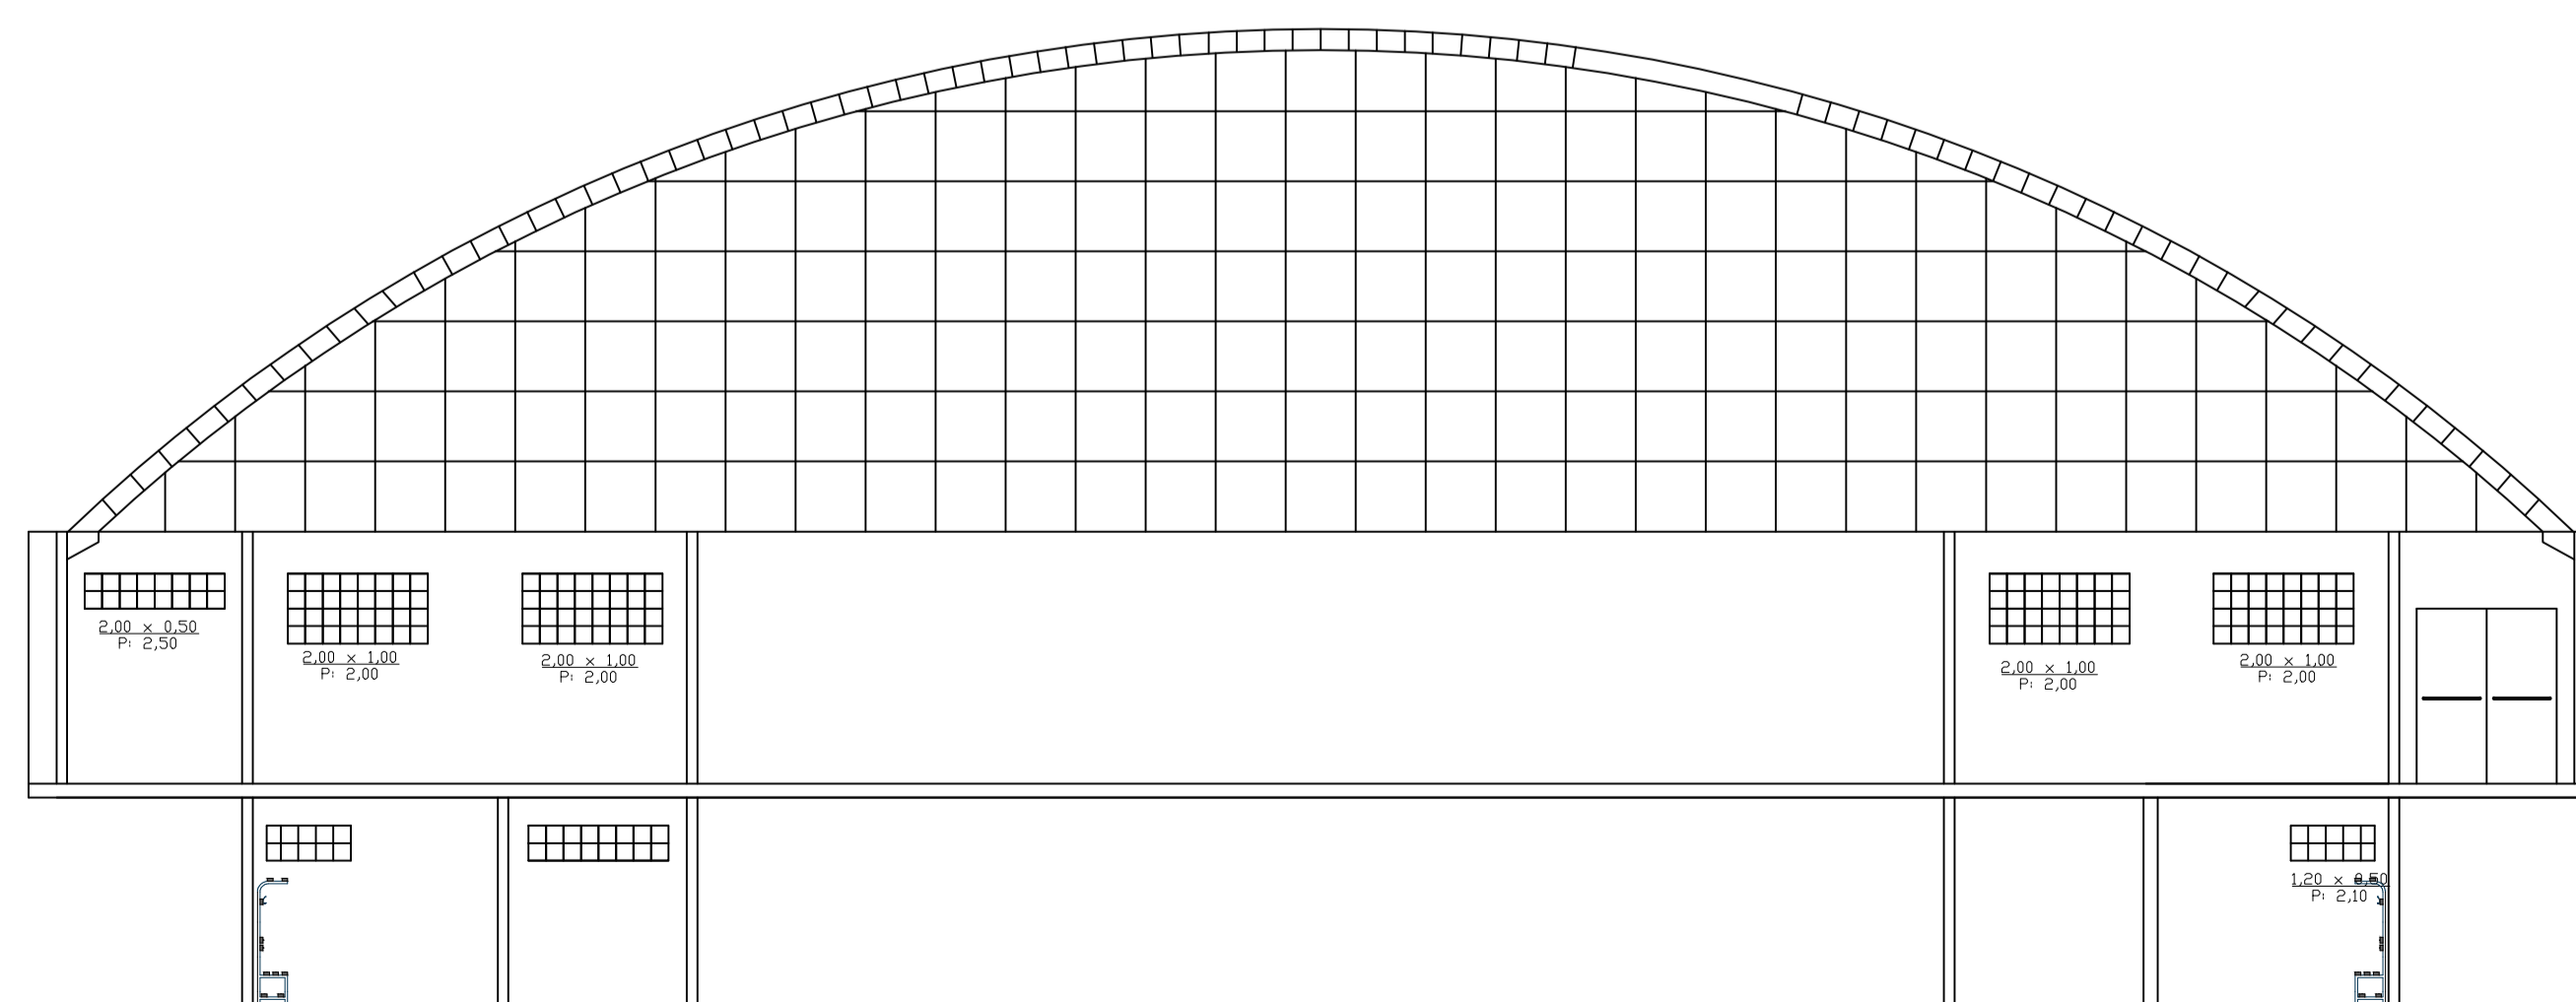

CORTE A-A

- À Demolir
- À Implantar
- À Manter

ARQUITETÔNICO		FOLHA: 07/07
PROJETO REFORMA DO GINÁSIO DE ESPORTES ENDEREÇO: RUA MANDEL BETO LEAL, 179		
PREFEITURA MUNICIPAL DE SALTO DO ITARARÉ		
Quadro de Áreas Área do terreno: 3575,38 m² Área construída: 1546,88 m² Taxa de ocupação: 43,26 %	Localização: 	
 PREFEITURA DO MUNICÍPIO SALTO DO ITARARÉ ASSESSORIA DE PLANEJAMENTO		RESPONSÁVEL TÉCNICO MURILO DOMICIANO ENGENHEIRO CIVIL CREA PR-176781/D
APROVAÇÃO: PAULO SERGIO FRAGOSO DA SILVA:79095526968 Assinado de forma digital por PAULO SERGIO FRAGOSO DA SILVA:79095526968 Dados: 2021.05.04 11:33:30 -03'00'	MUNICIPIO DE SALTO DO ITARARÉ:76920834000187 Assinado de forma digital por MUNICIPIO DE SALTO DO ITARARÉ:76920834000187 Dados: 2021.05.04 11:44:30 -03'00'	
Data: 20/04/21	Escala: 1/100	Desenhista: MURILO DOMICIANO