




TRECHO 1

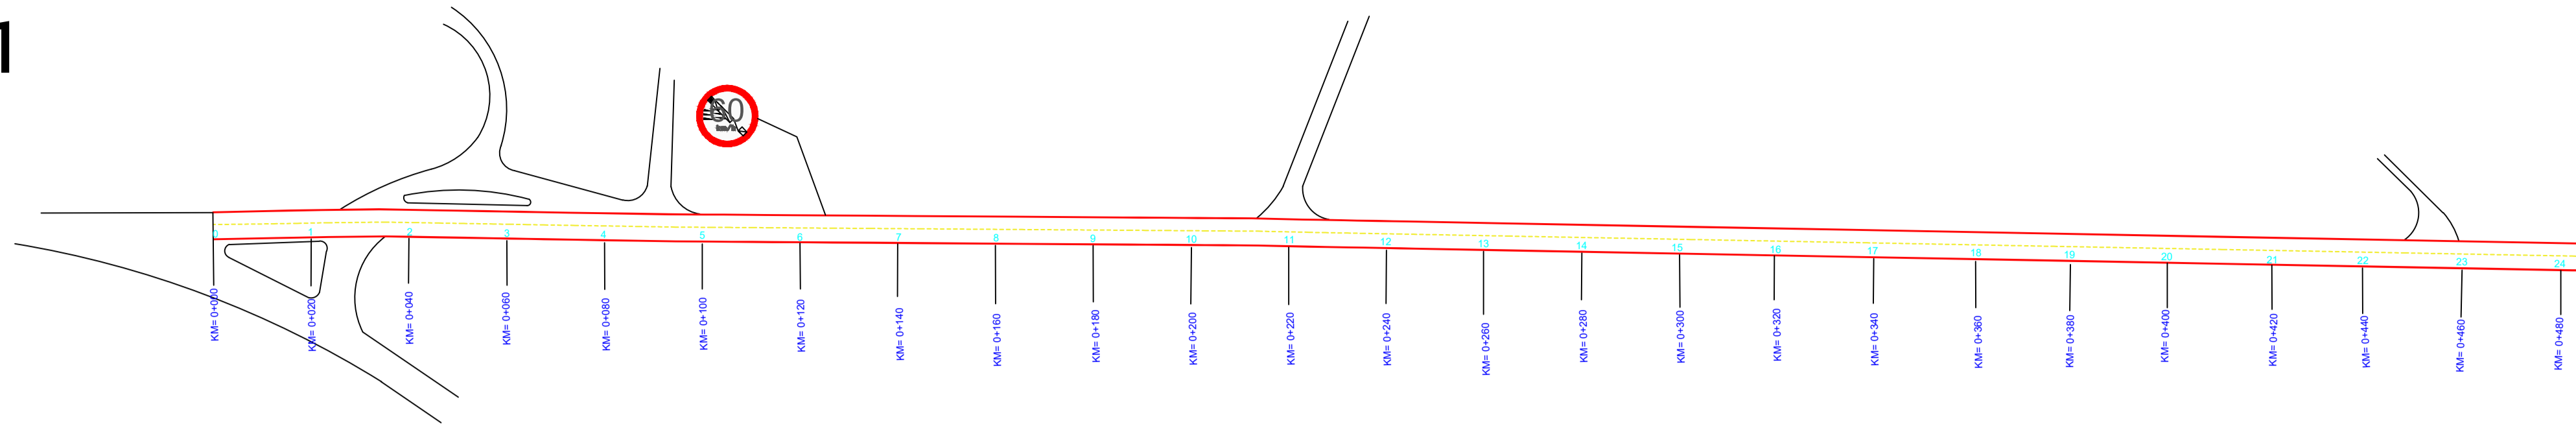

PLANTA
ESC.: 1/100

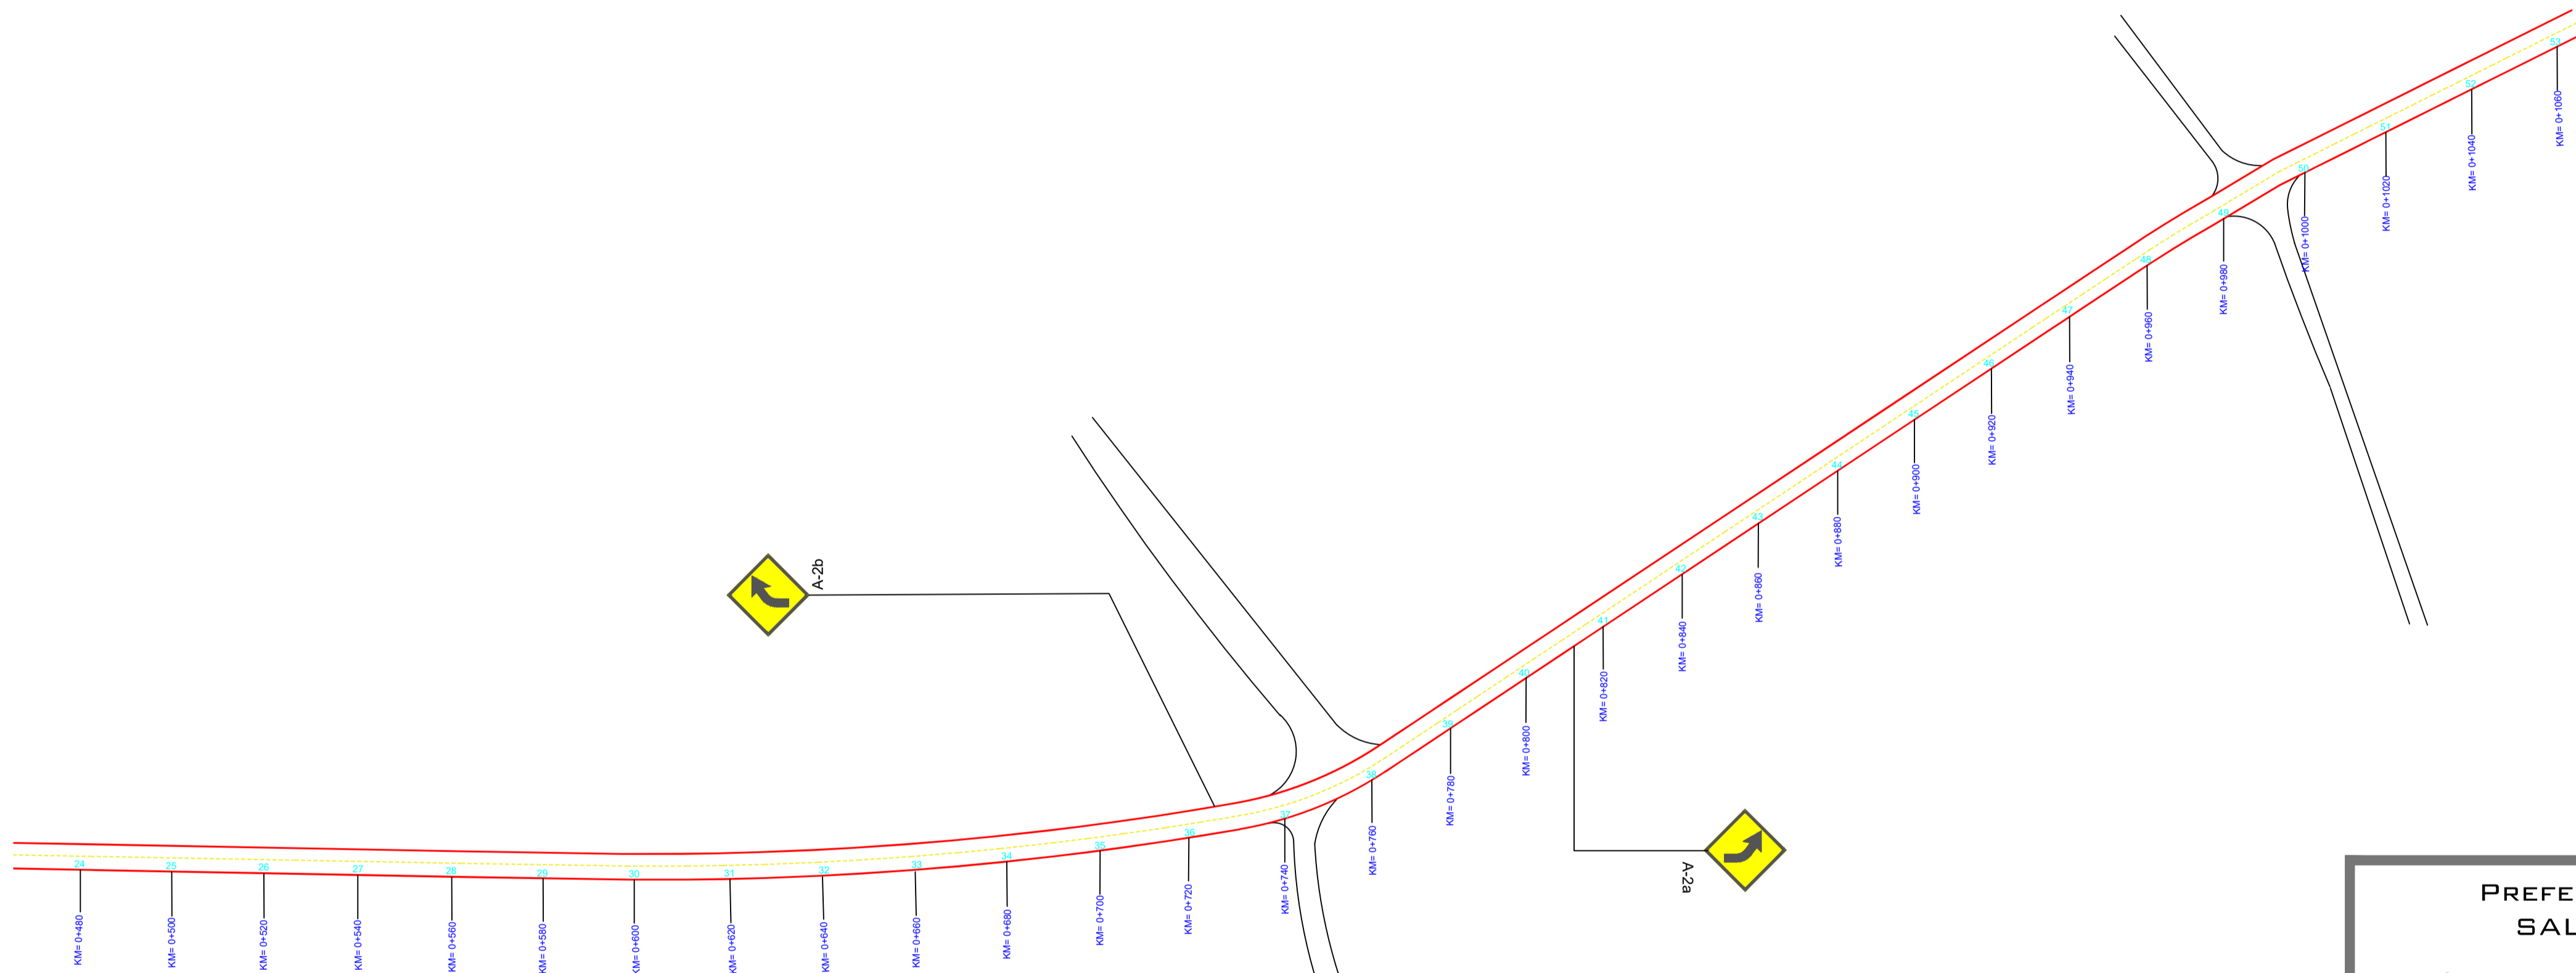

PLANTA PAVIMENTAÇÃO
ESC.: 1/100

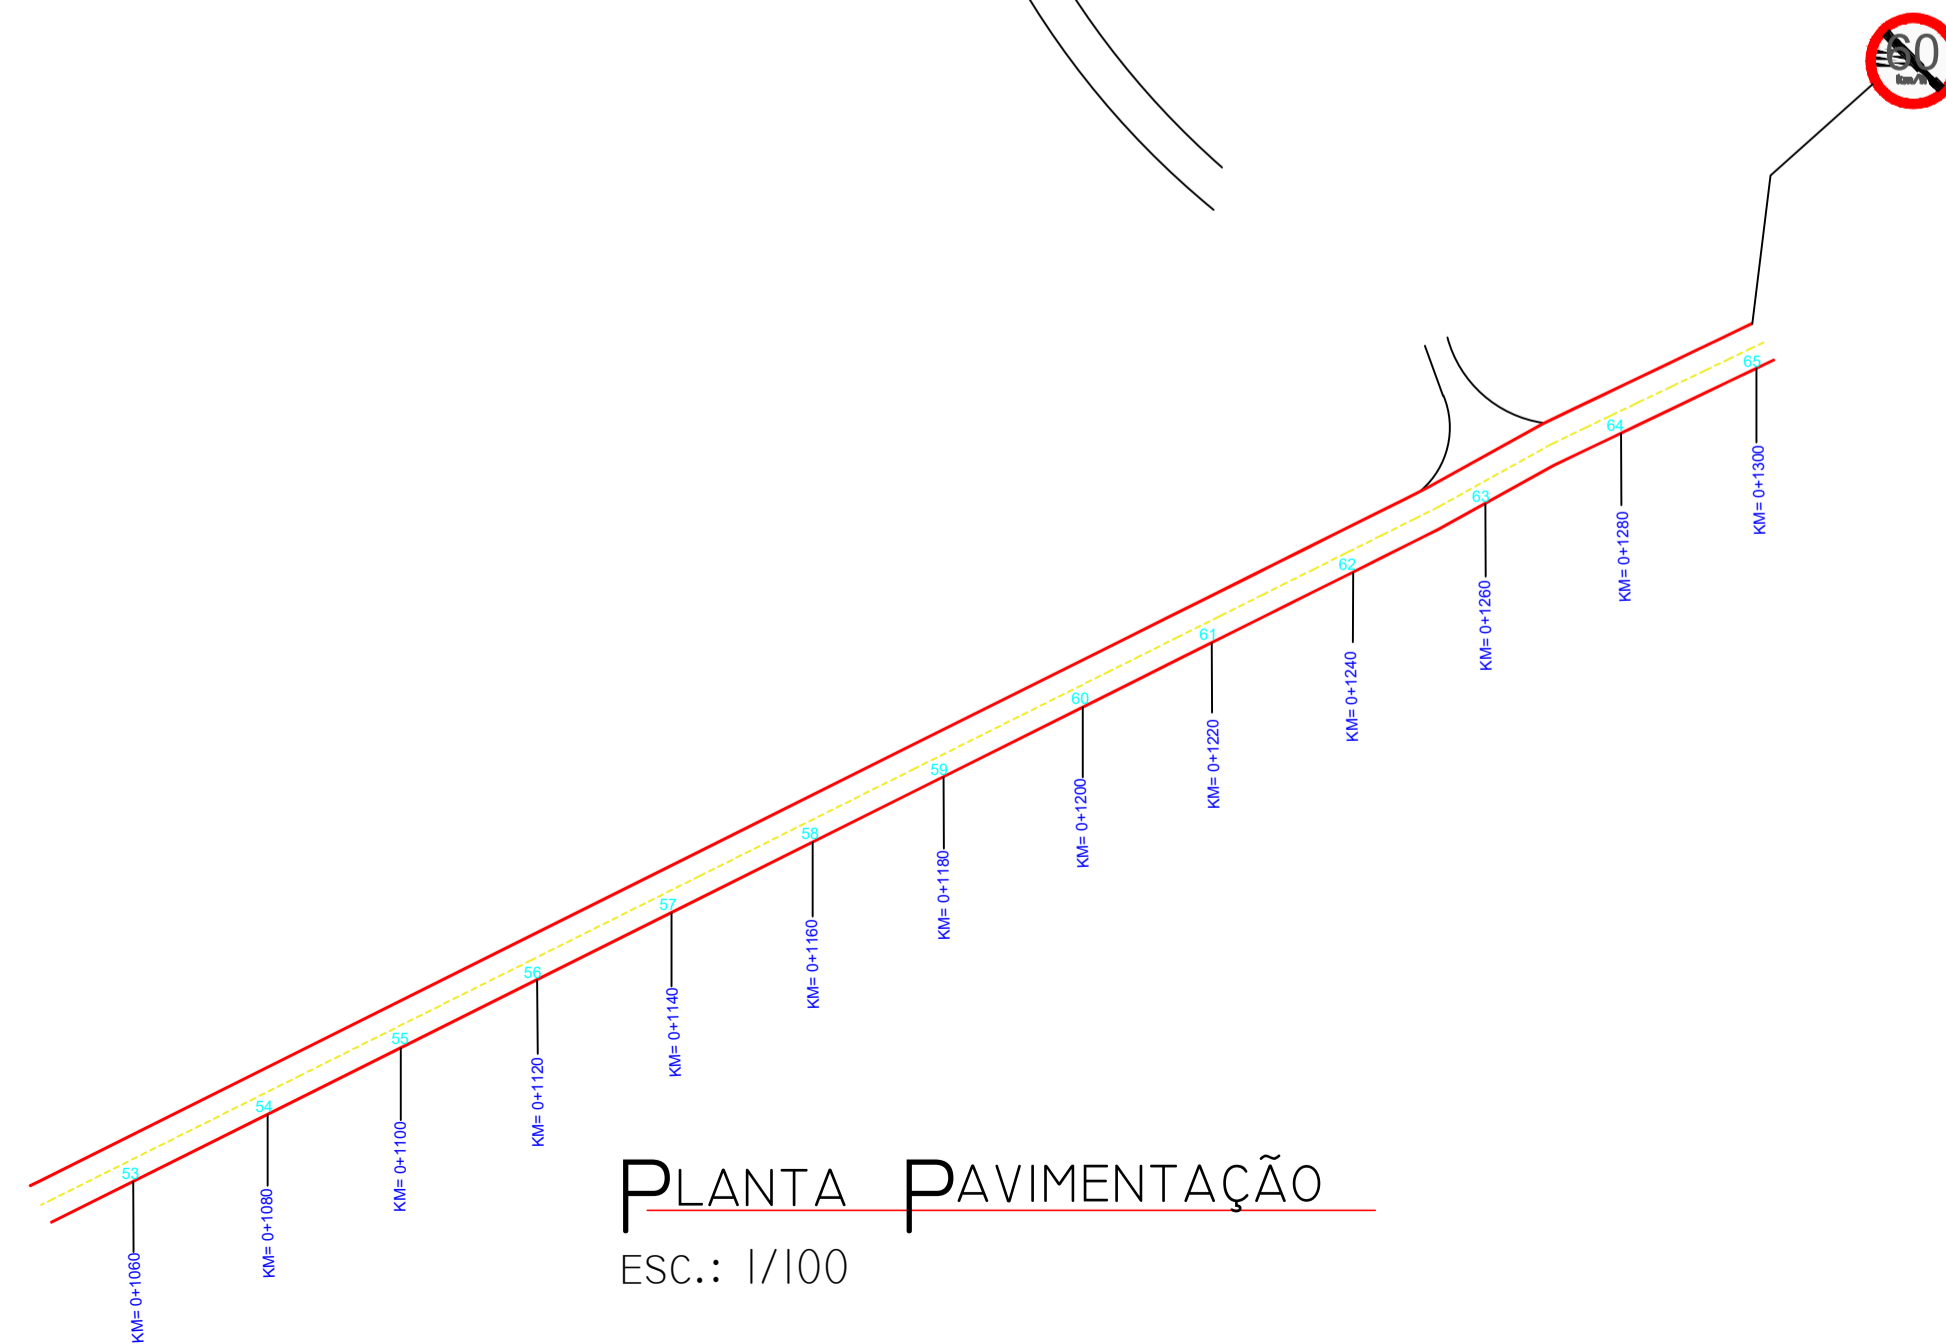

PLANTA PAVIMENTAÇÃO
ESC.: 1/100

PREFEITURA DO MUNICÍPIO
SALTO DO ITARARÉ
ASSESSORIA DE PLANEJAMENTO

CARIMBO: ASSINATURA:

RESPONSÁVEL TÉCNICO
MURILO DOMICIANO
ENGENHEIRO CIVIL
CREA PR-176781/D

TÍTULO:
PROJETO PAVIMENTAÇÃO

TIPO DE OBRA:
PAVIMENTAÇÃO EM PEDRAS IRREGULARES

DESENHO:
MURILO DOMICIANO

REFERÊNCIA:
VIAS, PERFIS, DETALHES, MEMÓRIA DE CÁLCULO

DATA:
23/06/21

LOCAL DA OBRA:
ESTRADA VICINAL RURAL ALECRIM / GABIROBA

ÁREA:
9000,0M²

ESCALA(S):
INDICADAS

CIDADE/ESTADO DA OBRA:
SALTO DO ITARARÉ / PR

FOLHA:
02/05