




# PREFEITURA MUNICIPAL DE SALTO DO ITARARÉ

Rua Eduardo Bertoni Junior, 471- CEP: 84.945-000

Salto do Itararé - Estado do Paraná

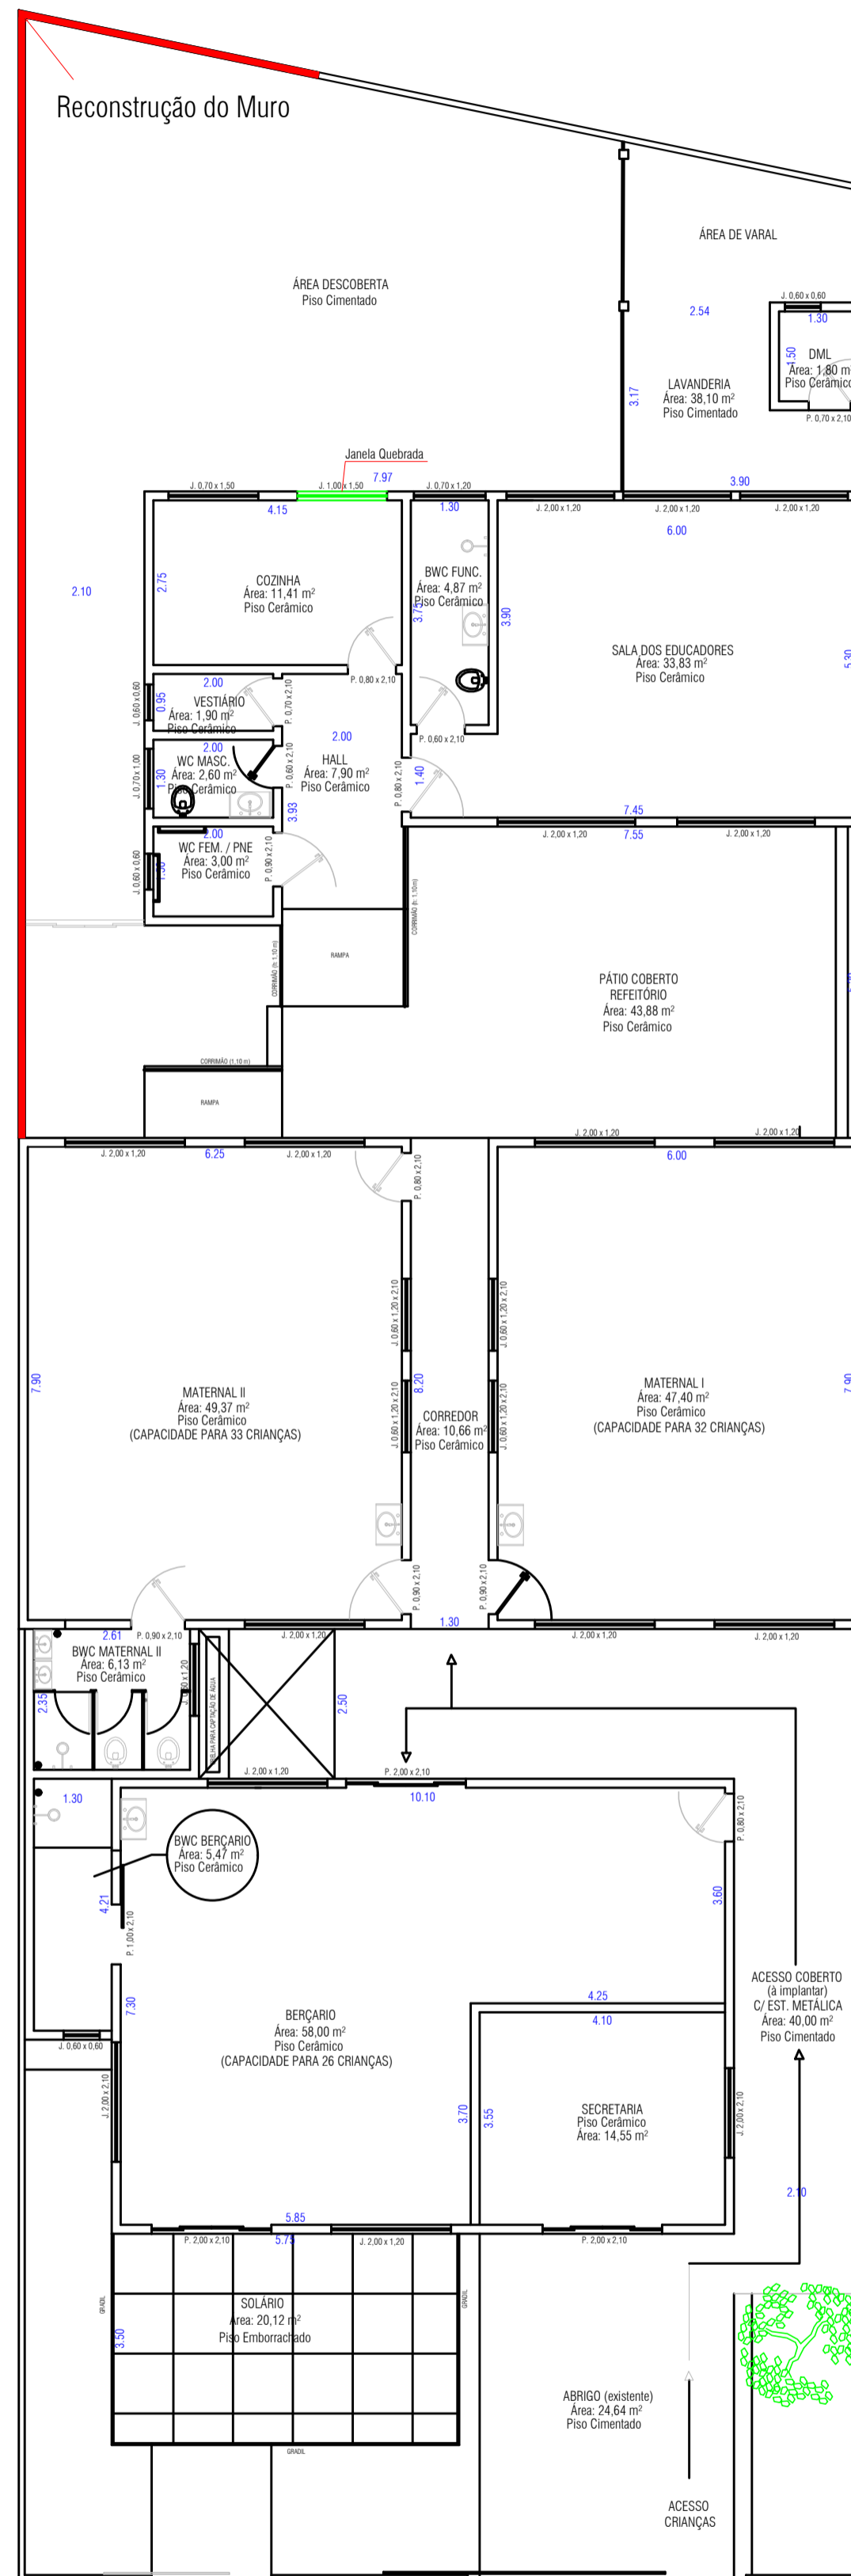


CRAS / CMEI - MODIFICADO - ÁREA: 413,75 m<sup>2</sup>

Legenda:

 Demolição e Substituição

 Janela com Vidro Quebrado

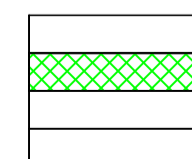

Escala: 1:100