



# TRECHO 1

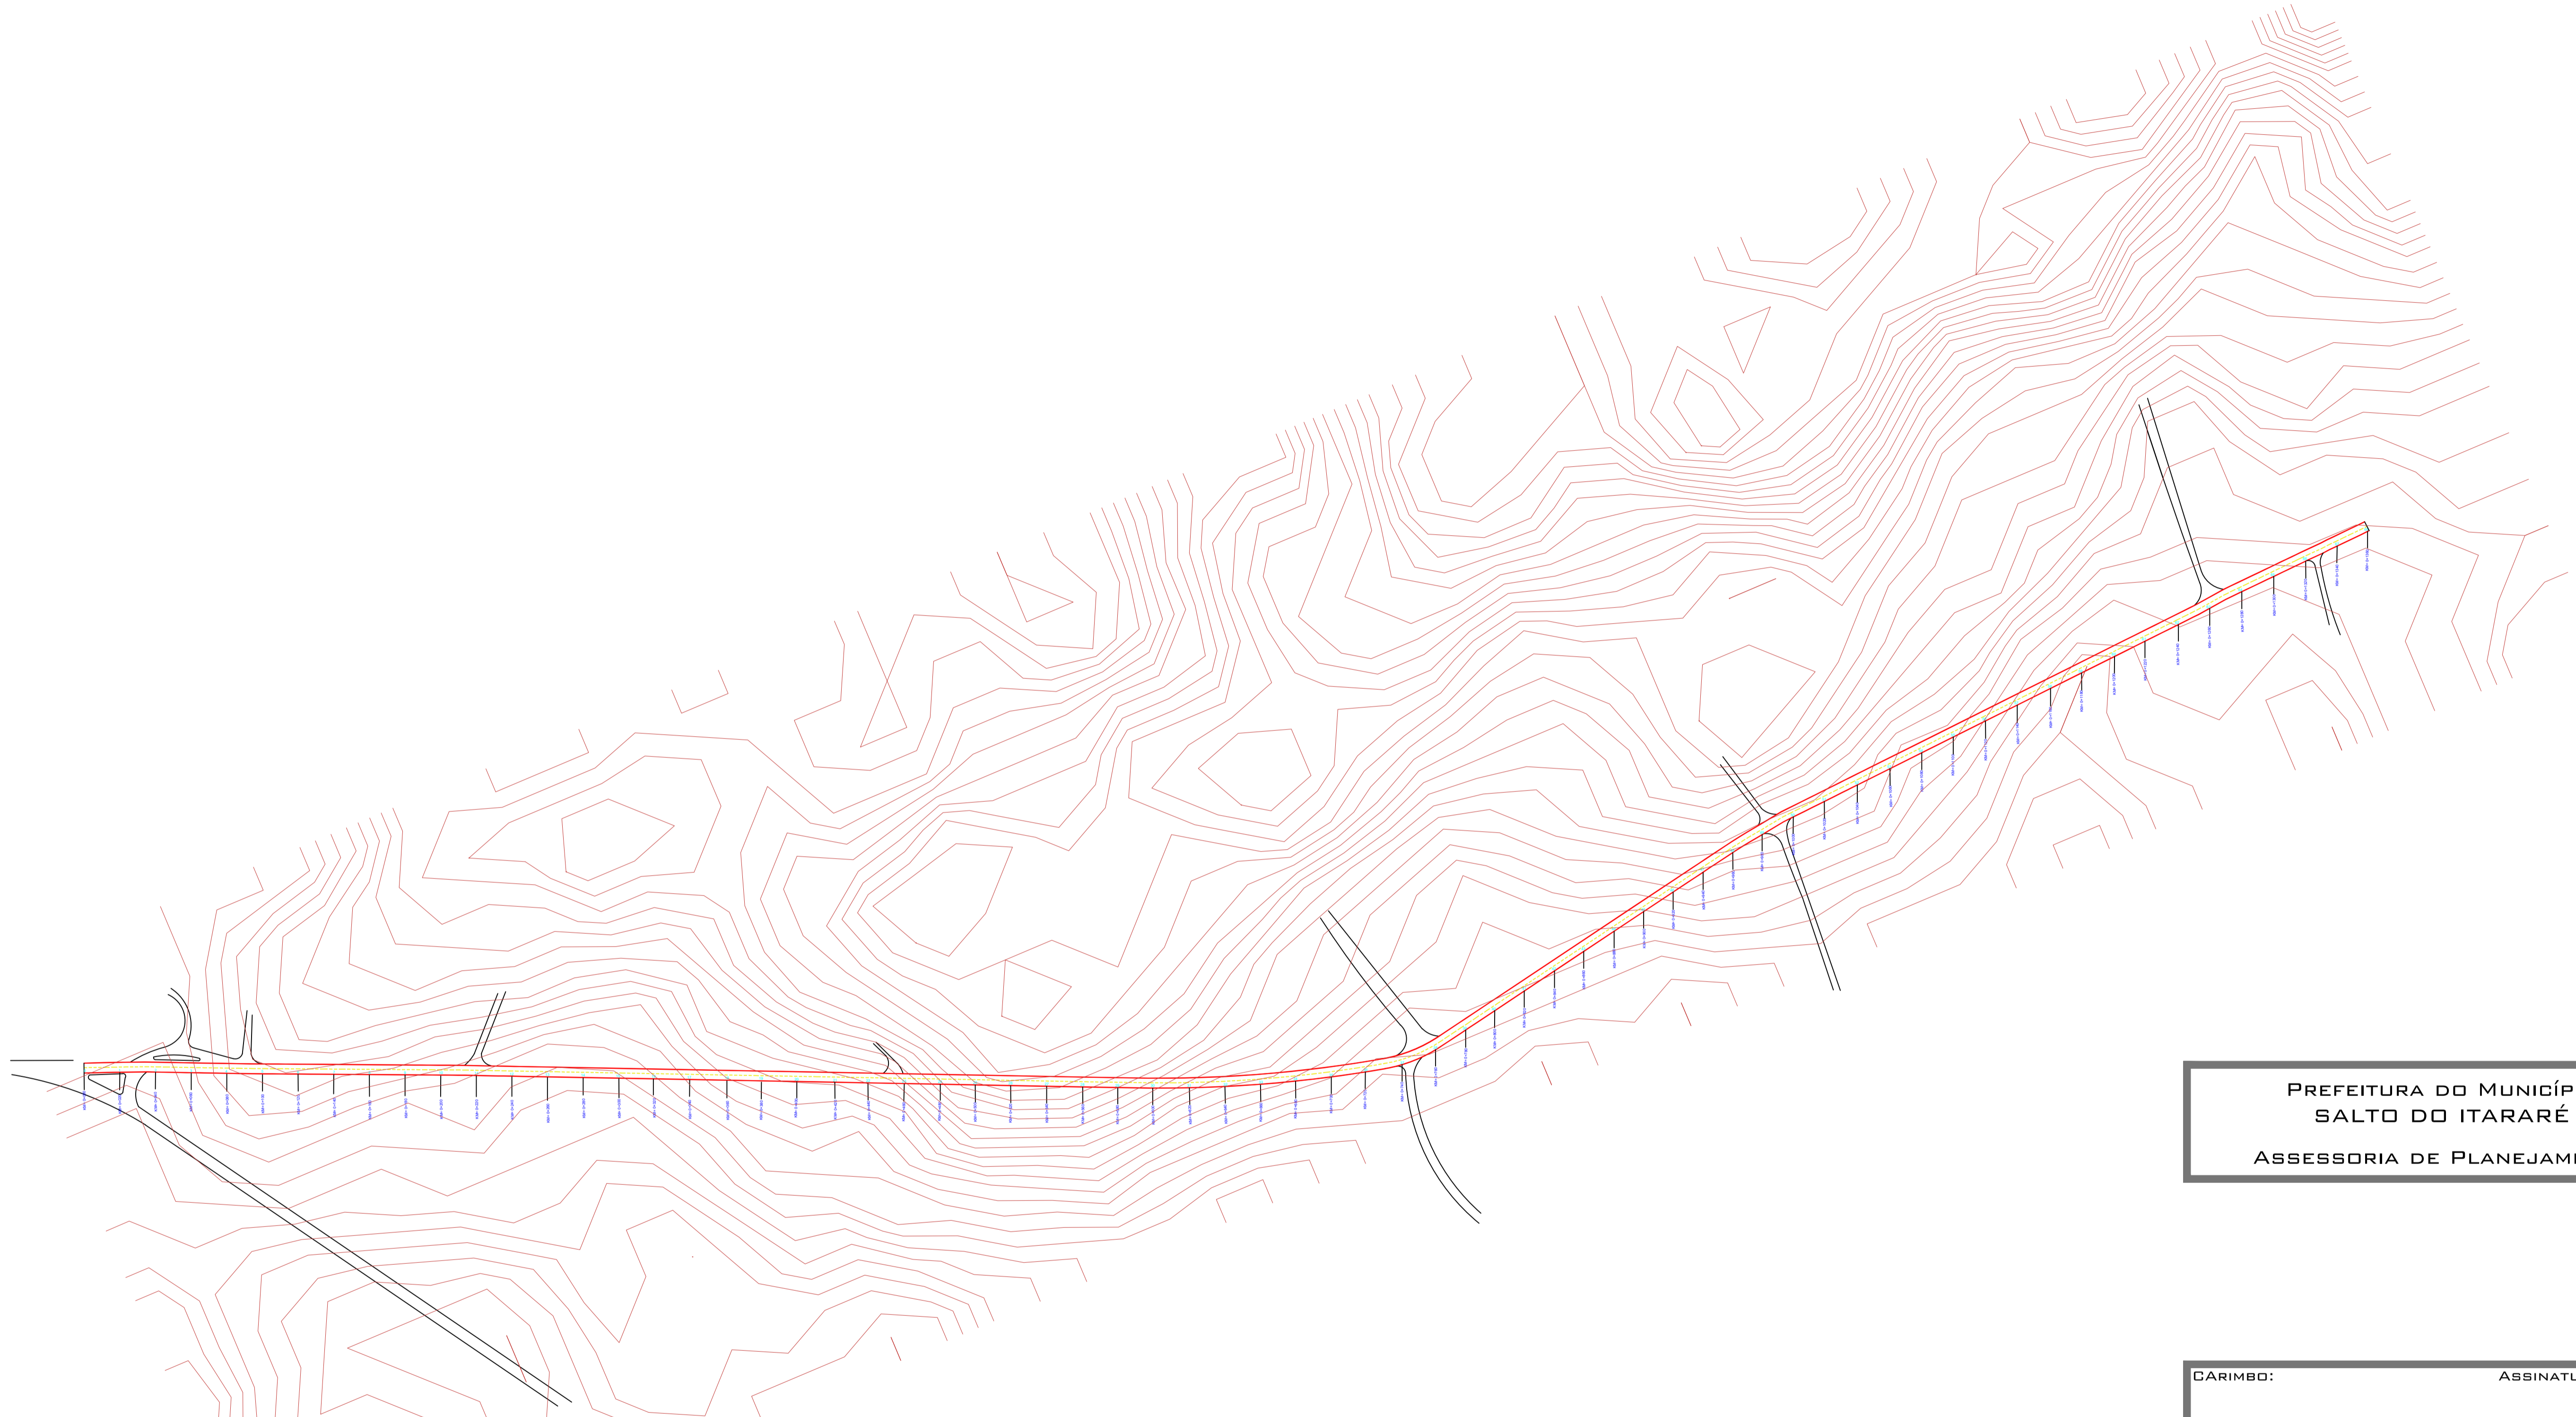

**TOPOGRAFIA**  
ESC.: 1/100

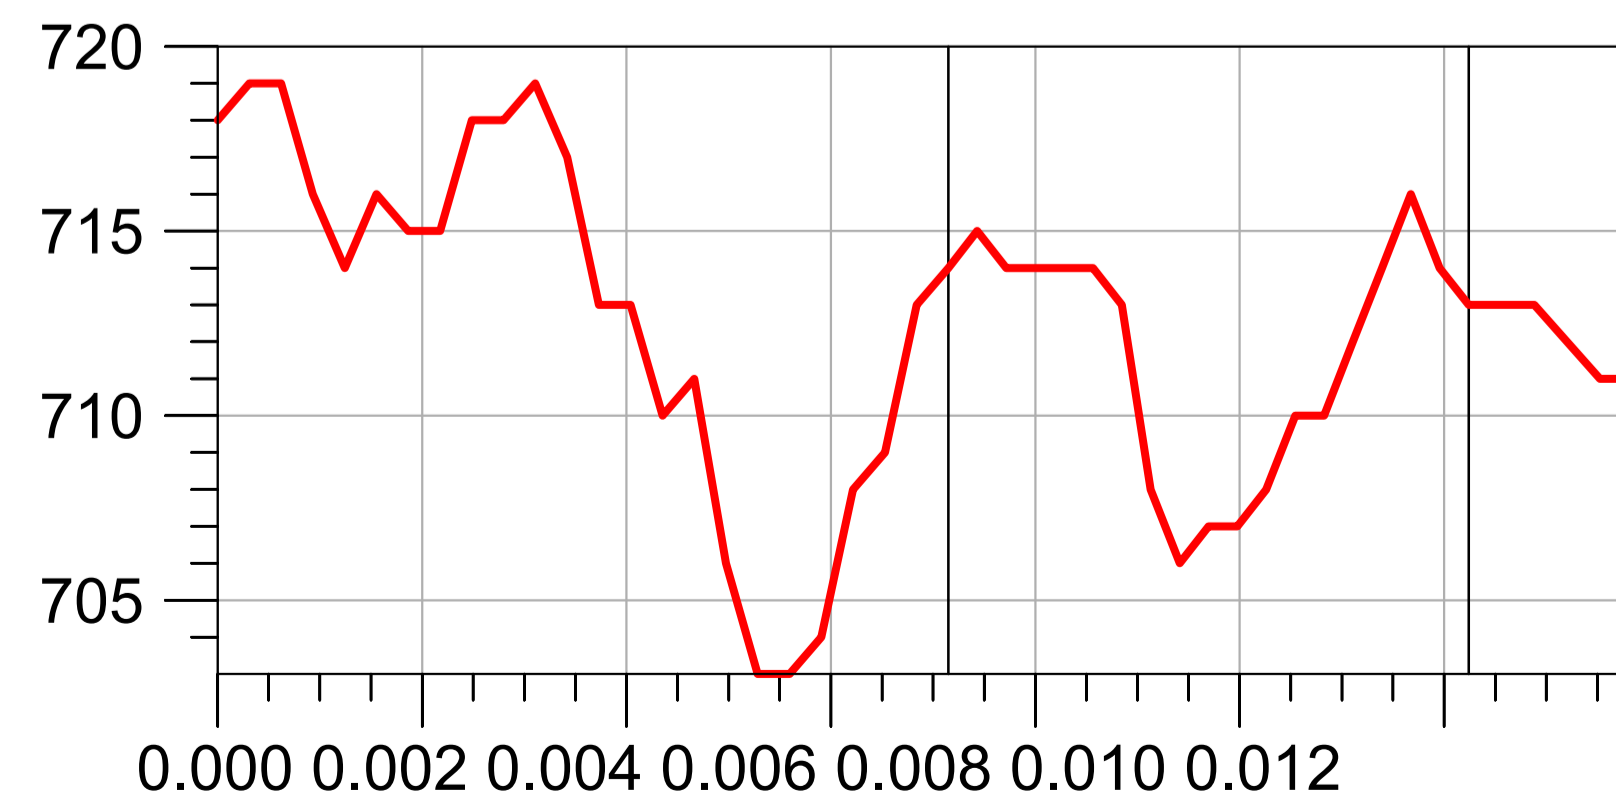

PREFEITURA DO MUNICÍPIO  
SALTO DO ITARARÉ  
ASSESSORIA DE PLANEJAMENTO

CARIMBO: \_\_\_\_\_ ASSINATURA: \_\_\_\_\_  
  
RESPONSÁVEL TÉCNICO  
MURILO DOMICIANO  
ENGENHEIRO CIVIL  
CREA PR-176781/D

TÍTULO:  
**PROJETO PAVIMENTAÇÃO**

TIPO DE OBRA: PAVIMENTAÇÃO EM PEDRAS IRREGULARES	DESENHO: MURILO DOMICIANO
REFERÊNCIA: VIAS, PERFIS, DETALHES, MEMÓRIA DE CÁLCULO	DATA: 23/06/21
LOCAL DA OBRA: ESTRADA VICINAL RURAL ALECRIM / GABIROBA	ÁREA: 9000,0M <sup>2</sup>
CIDADE/ESTADO DA OBRA: SALTO DO ITARARÉ / PR	ESCALA(S): INDICADAS
	FOLHA: 03/05